


1 PLAN D'IMPLANTATION
3/32"=1'-0"

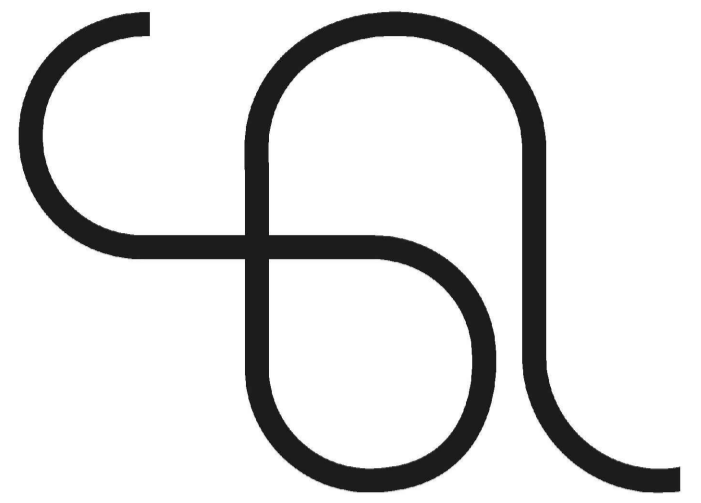

Seconde nature

secondenature.studio
www.secondenature.studio
info@secondenature.studio / Tél. 418-590-8561
451 rue Racine Est, Chicoutimi, G7H 1T5

Ce document demeure la propriété de Seconde nature studio et ne doit être destiné que pour l'usage auquel il est destiné.

STRUCTURE

MÉCANIQUE

RÉVISIONS

NON POUR CONSTRUCTION

01 CONCEPTION	2024-11-19
NO. RÉFÉRENCE	DATE

SCEAU

ARCHITECTURE

TITRE DESSIN

PLAN D'IMPLANTATION



DESSINÉ PAR EG/IMPL

ÉCHELLE 3/32"=1'-0"

FORMAT A1

ÉMIS POUR	CONCEPTION
DATE	2025-11-19

GRAPHISME DES PLANS

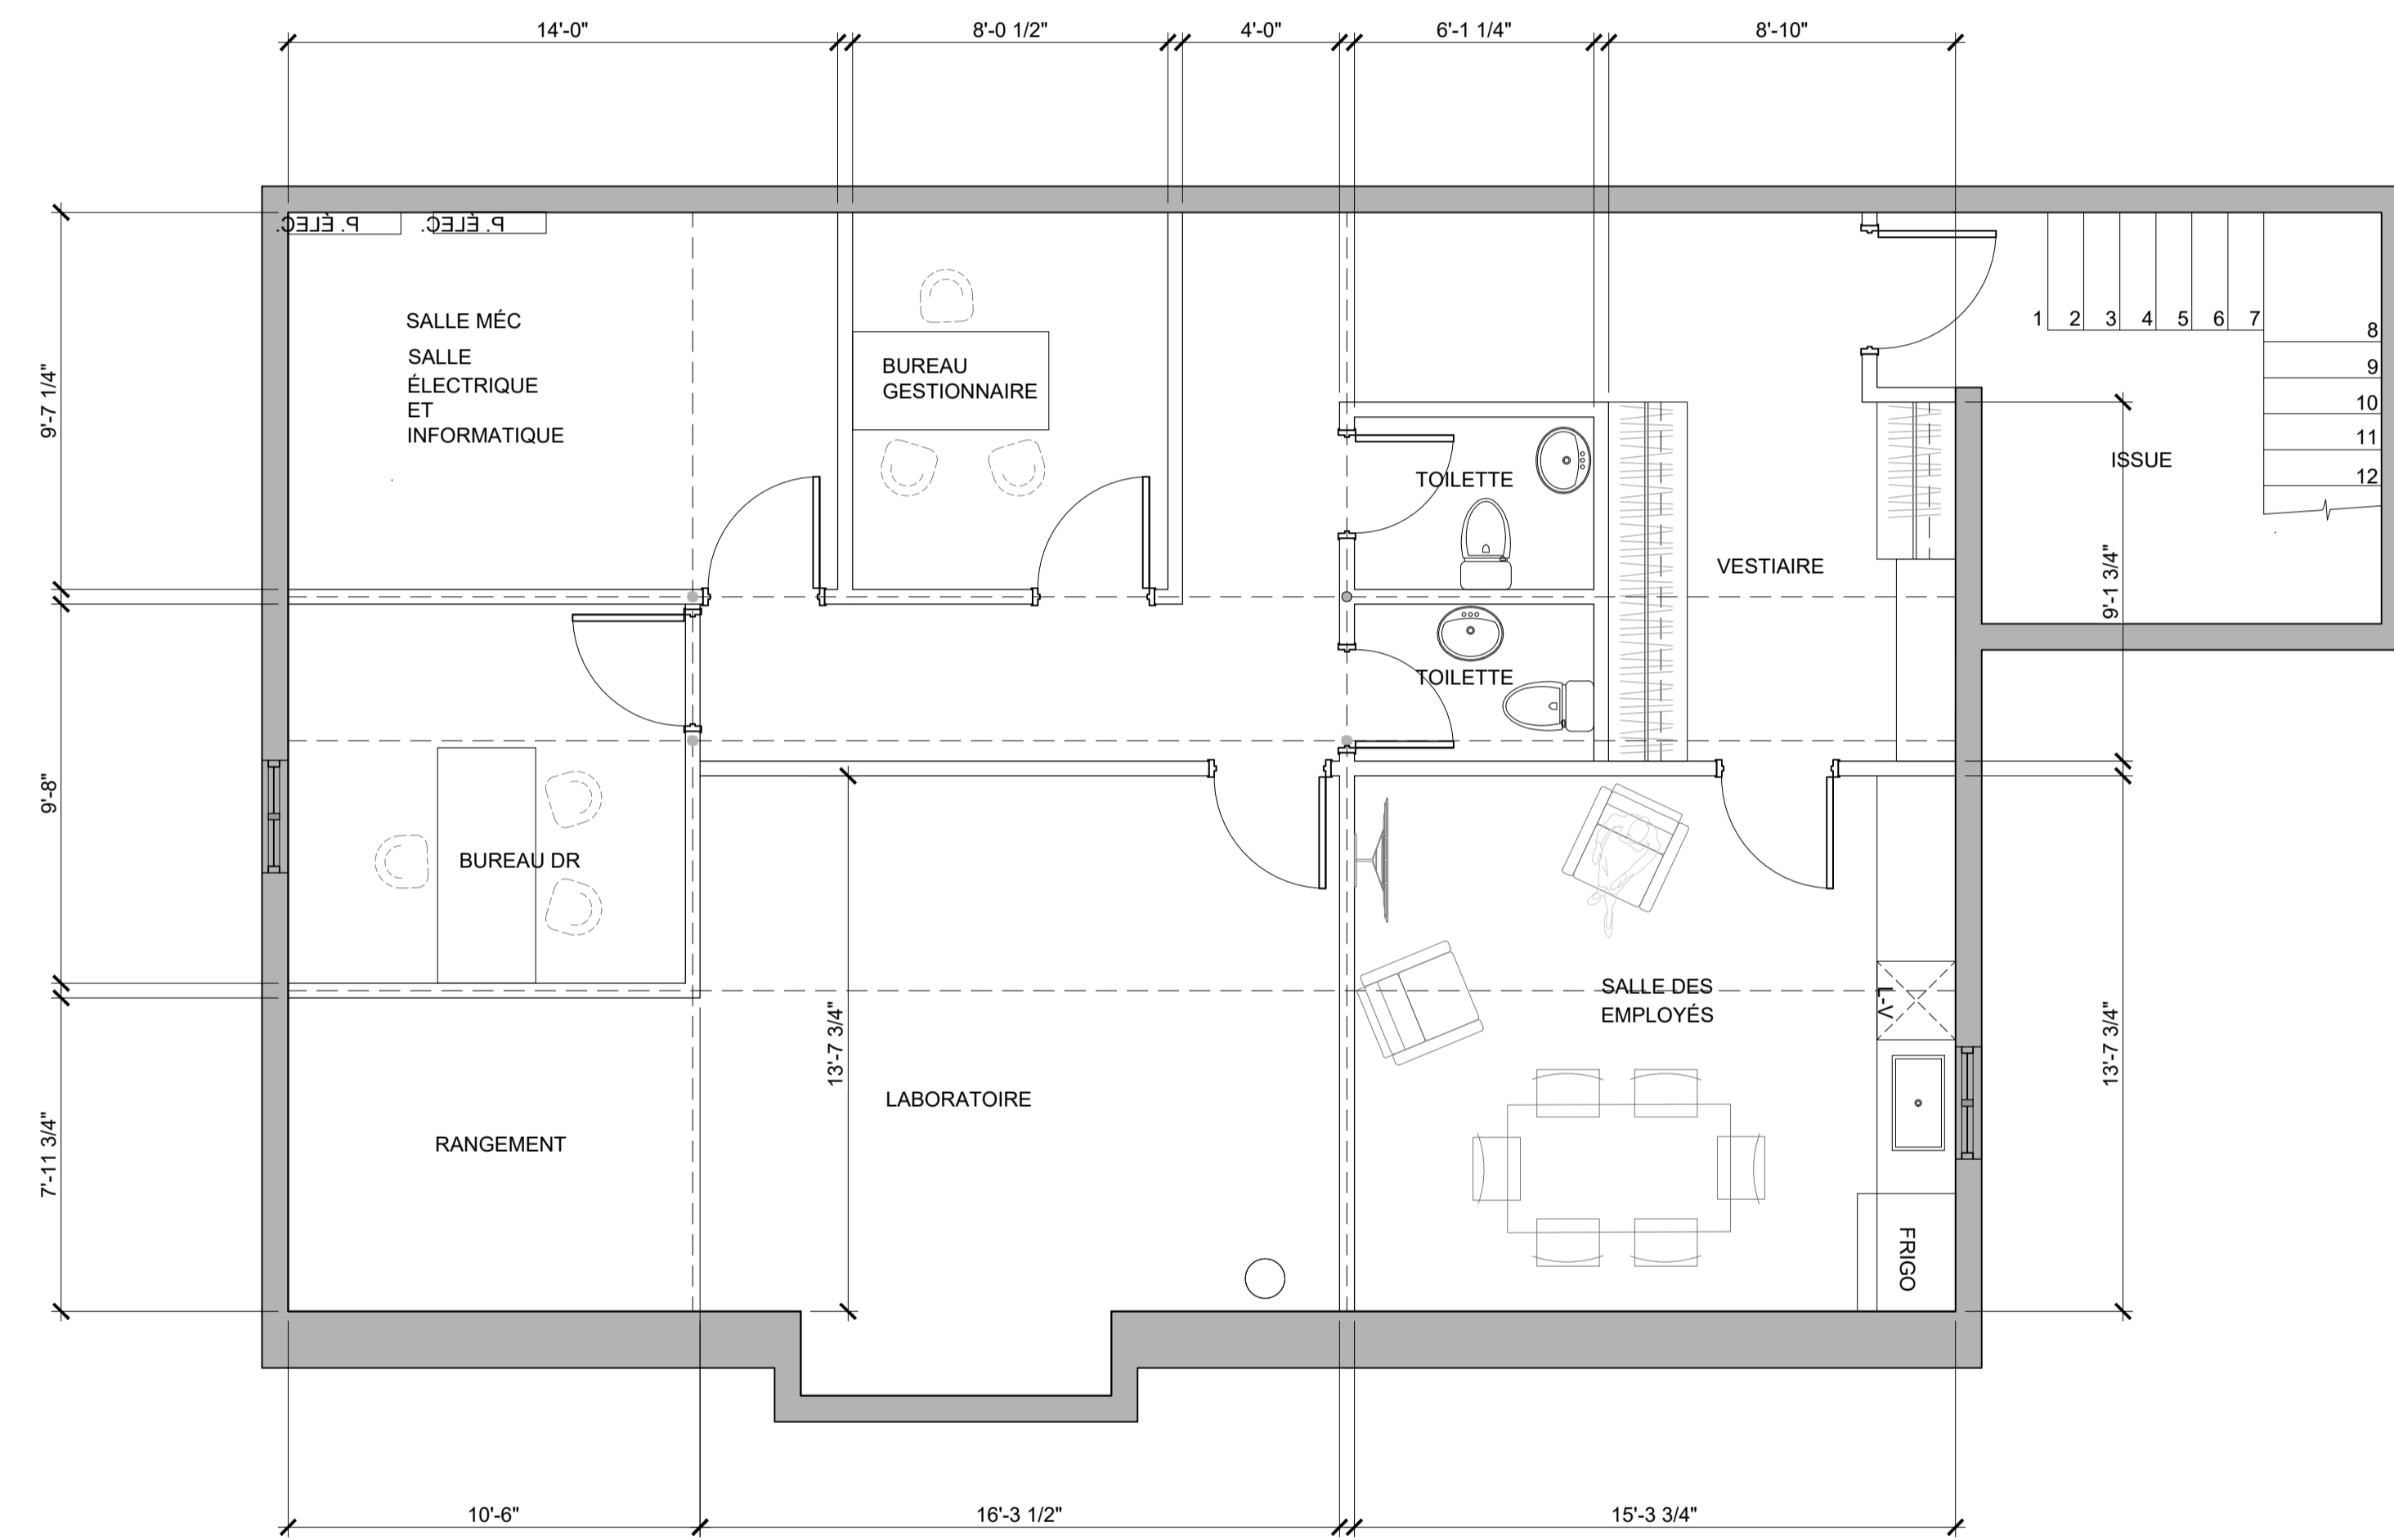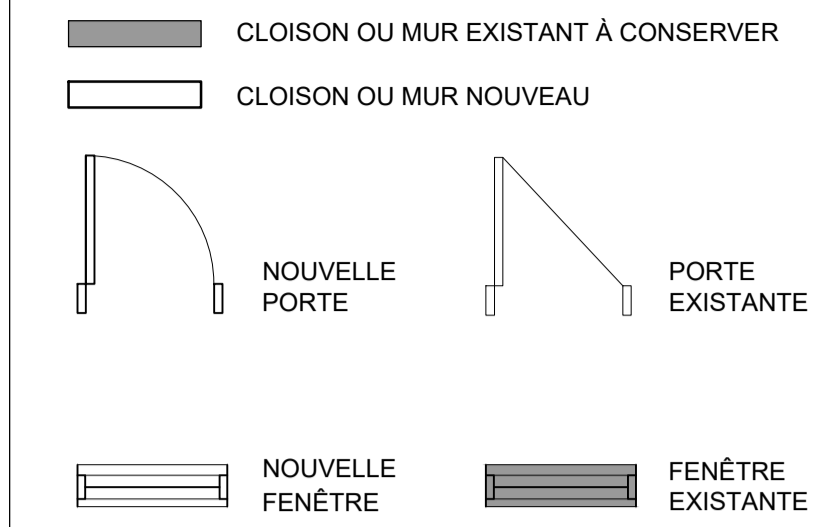


1 PLAN DU SOUS-SOL
Échelle : 1/4"=1'-0"

PROJET
**CLINIQUE DENTAIRE
LES ESCOUMINS**
291 Route 138
RÉAMÉNAGEMENT

Cliant : Clinique dentaire Les Escoumins
Sn-2543

ARCHITECTURE **architecture
+design**

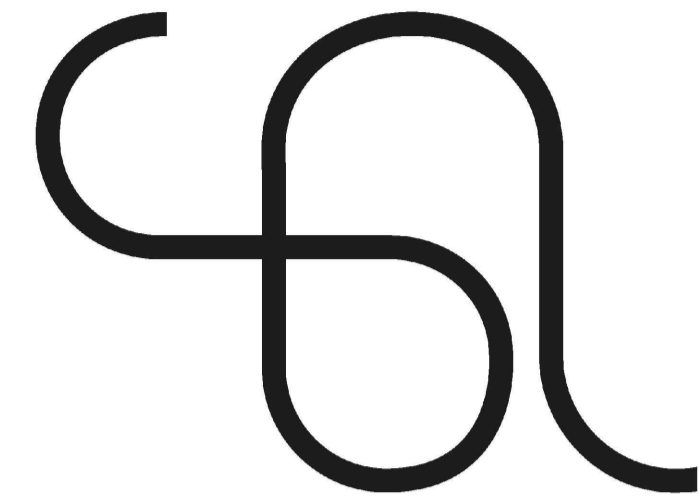

Seconde nature

secondenature.studio
www.secondenature.studio
info@secondenature.studio / Tél. 418-590-8561
451 rue Racine Est, Chicoutimi, G7H 1T5

Ce document demeure la propriété de Seconde nature studio et ne doit être destiné que pour l'usage auquel il est destiné.
STRUCTURE

MÉCANIQUE

RÉVISIONS

NON POUR CONSTRUCTION

01 CONCEPTION 2025-11-19
NO. RÉFÉRENCE DATE
SCEAU

ARCHITECTURE

TITRE DESSIN
VUE EN PLAN SOUS-SOL

DESSINÉ PAR EG/IMPL



ÉCHELLE 1/4"=1'-0"

FORMAT A1

ÉMIS POUR CONCEPTION
DATE 2025-11-19

PAGE **A201**

GRAPHISME DES PLANS

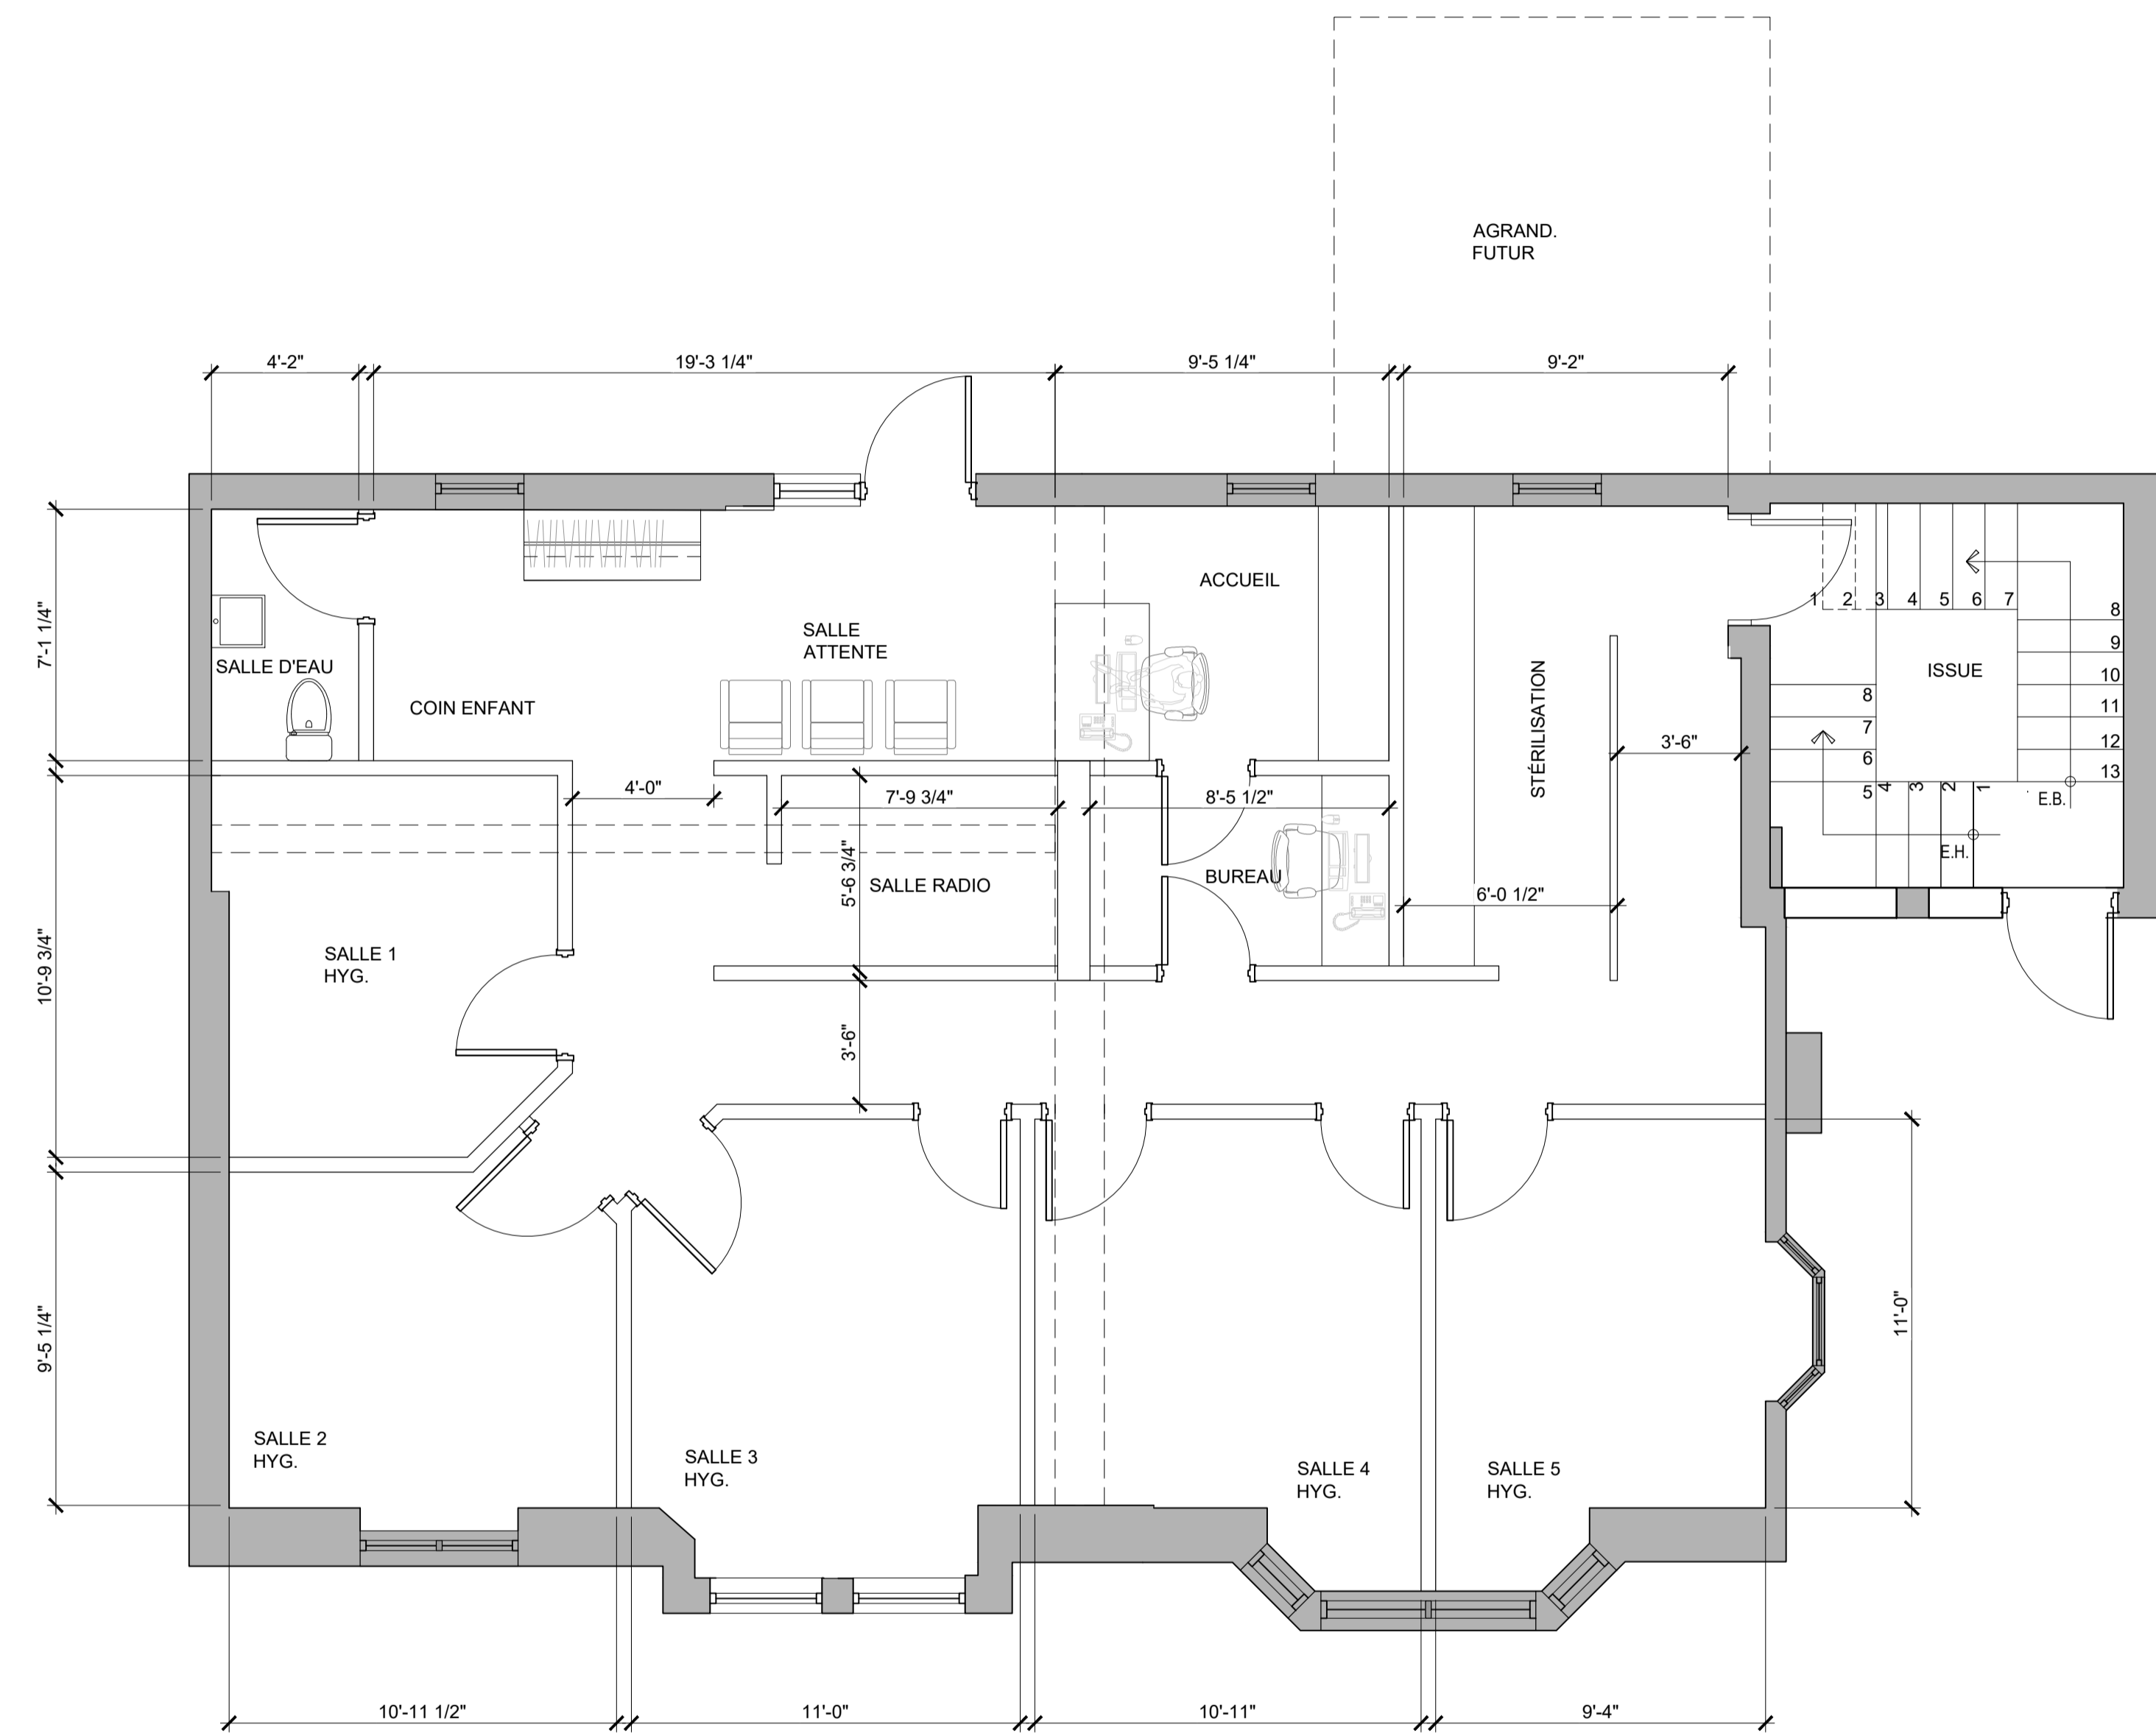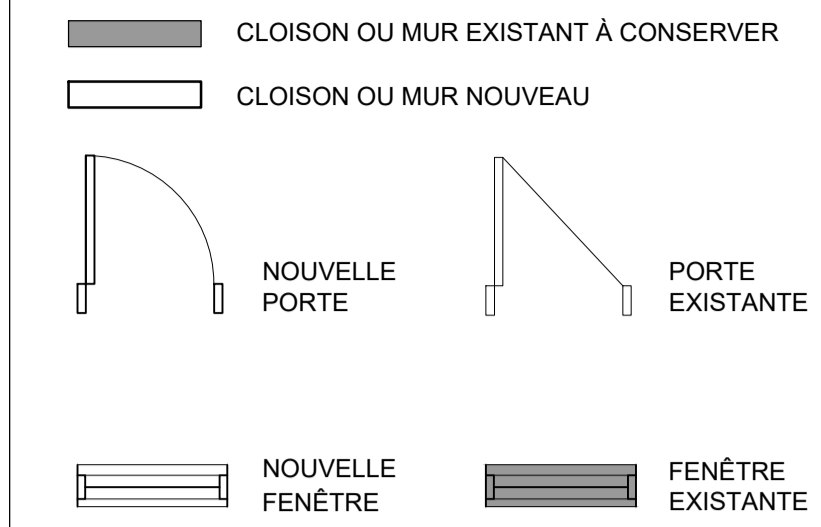


PLAN DU REZ-DE-CHAUSSÉE
Échelle : 1/4"=1'-0"

PROJET
**CLINIQUE DENTAIRE
LES ESCOUMINS**
291 Route 138
RÉAMÉNAGEMENT

Client : Clinique dentaire Les Escoumins
Sn-2543

ARCHITECTURE **architecture
+design**

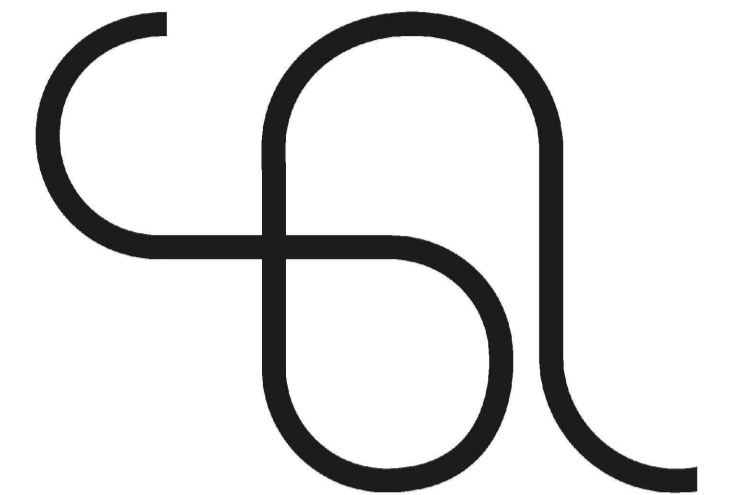

Seconde nature

secondenature.studio
www.secondenature.studio
info@secondenature.studio / Tél. 418-590-8561
451 rue Racine Est, Chicoutimi, G7H 1T5

Ce document demeure la propriété de Seconde nature studio et ne doit être destiné que pour l'usage auquel il est destiné.

STRUCTURE

MÉCANIQUE

RÉVISIONS

01 CONCEPTION 2025-11-19
NO. RÉFÉRENCE DATE
SCEAU

ARCHITECTURE
TITRE DESSIN

**VUE EN PLAN SOUS-SOL
ET REZ-DE-CHAUSSÉE**

DESSINÉ PAR EG/IMPL

ÉCHELLE 1/4"=1'-0"

FORMAT A1

ÉMIS POUR CONCEPTION
DATE 2025-11-19

PAGE **A202**

NON POUR CONSTRUCTION

