ACCESSOIRES DE PLOMBERIE

ROBINETTERIE ET CLAPETS DE RETENUE

TYPES	DIAMÈTRE DE po (mm)	DIAMÈTRE À po (mm)	MODÈLE	MANUFACTURIER
ROBINET À VANNE	½ (13)	2 (50)	428 ET 431 (FILETÉS) 24 ET 25 (FILETÉS) 293 (FILETÉS)	CRANE KITZ RED-WHITE
	2½ (64)	12 (305)	465 ET 465½ (BRIDES) 72 (BRIDES) 421A (BRIDES)	CRANE KITZ RED-WHITE
ROBINET À SOUPAPE	½ (13)	2 (50)	14½ (FILETÉS) 17S (FILETÉS) 214 (FILETÉS)	CRANE KITZ RED-WHITE
	2½ (64)	12 (305)	351 (BRIDES) 76 (BRIDES) 400A (BRIDES)	CRANE KITZ RED-WHITE
CLAPET DE RETENUE	½ (13)	2 (50)	1342 (SOUDÉS) 30 (SOUDÉS)	CRANE KITZ
	½ (13)	2 (50)	37 ET 137 (FILETÉS) 22 ET 29 (FILETÉS) 236 ET N/D (FILETÉS)	CRANE KITZ RED-WHITE
	2½ (64)	6 (152)	373 ET 39E (BRIDES)	CRANE
	8 (203)	12 (305)	373½ (BRIDES) 78 ET N/D (BRIDES) 435A (BRIDES)	CRANE KITZ RED-WHITE
ROBINET À BILLE	½ (13)	3 (76)	9222 (SOUDÉS) 59 (SOUDÉS) 5049 (SOUDÉS)	CRANE KITZ RED-WHITE
REGARDER POUR UN ROBINET ¾" LOGEMENT	½ (13)	3 (76)	9202 (FILETÉS) 58 (FILETÉS) 5044 (FILETÉS)	CRANE KITZ RED-WHITE
ROBINET D'ÉQUILIBRAGE	½ (13)	2 (50)	CBV-T (FILETÉS) CBV-S (SOUDÉS)	ARMSTRONG OU ÉQUIVALENT PRESO
	2½ (64)	8 (203)	CBV-FS (BRIDES) CBV-FA (BRIDES)	
ROBINET PAPILLON	2½ (64)	6 (152)	6122-EL (BRIDES) 918BESL-2 (BRIDES) (EPDM/LUG TYPE)	KITZ RED-WHITE

REGARD DE NETTOYAGE ET PORTE D'ACCÈS

TYPES	DESCRIPTION	MODÈLE	MANUFACTURIER
REGARD DE NETTOYAGE (RN)	BÂTI ET BRIDE D'ANCRAGE EN FONTE DUCO, CADRE ET COUVERCLE EN BRONZE NICKELÉ. BOUCHON SECONDAIRE AMOVIBLE, ÉQUIVALENT EN PVC-DWV ACCEPTÉ.	SÉRIE 4020	SMITH
REGARD DE NETTOYAGE POUR COLONNE (RN)	TÉ DE REGARD EN FONTE ET BOUCHON FRAISÉ EN BRONZE, ÉQUIVALENT EN PVC-DWV ACCEPTÉ.	SÉRIE 4510	SMITH
PORTE D'ACCÈS UNIVERSELLE (PA)	PENTURE À PIANO DISSIMULÉE, EN ACIER INOXYDABLE POUR MURS DE TUILES, EN ACIER AVEC COUCHE D'APPRÊT POUR LES AUTRES MURS. ACIER CALIBRE 14.	SÉRIE UF-5000	ACUDOR
PORTE D'ACCÈS COUPE-FEU (PA)	POUR MURS ET PLAFONDS, CERTIFIÉES UL/ULC, 1½ HEURES, CLASSÉES "B". PENTURE DISSIMULÉE ET RECOUVERTE D'UN ÉMAIL CUIT COULEUR GRISE. ACIER CALIBRE 20 AVEC 2" D'ISOLANT.	SÉRIE FW-5050	ACUDOR

AMORCEURS ET AMORTISSEUR

TRAP GUARD OU SURE SEAL	DISPOSITIF DE MAINTIEN DE GARDE D'EAU DE TYPE À INSERTION DANS LE CORPS DE L'AVALOIR. POUR DES AVALOIR DE 3"ø ET MOINS.	-	-
AMORCEUR DE SIPHON AUTOMATIQUE	DISPOSITIF DE MAINTIEN DE GARDE D'EAU AUTOMATIQUE POUR AVALOIR DE 4"ø ET PLUS. POUR UN OU DEUX AVALOIR, RACC. ½" COMPLET AVEC FILTRE, DISPOSITIF ANTI-REFOULEMENT ET BRISE-VIDE.	PR-500	P.P.P. INC.
AMORTISSEUR DE COUPS DE BÉLIER	FOURNIR UN AMORTISSEUR DE CHOCS SUR LES LIGNES D'ALIMENTATION EN EAU CHAUDE OU EN EAU FROIDE DIMENSIONNÉ SELON LES RECOMMANDATIONS DU MANUFACTURIER (VOIR TABLEAU CI-APRÈS) POUR TOUTES LES SOUPAPES À FERMETURE RAPIDE, SOUPAPES SOLÉNOÏDE ET APPAREILS DE PLOMBERIE. INSTALLER L'AMORTISSEUR DE CHOCS EN POSITION VERTICALE SUR LA LIGNE D'ALIMENTATION ENTRE LES DEUX DERNIERS APPAREILS (POUR UNE LIGNE DE MOINS DE 20' (6.1M)) ET AJOUTER UN DEUXIÈME AMORTISSEUR PRÈS DE LA SOURCE SI LA LIGNE A PLUS DE 20' (6.1M)).	SÉRIE SC	P.P.P. INC.

DIMENSION	UNITÉS D'ALIMENTATION	NO. MODÈLE	DIM. RACCORD
A	1 - 11	SC-500	1/2" (13mm)
B	12 - 32	SC-700	3/4" (19mm)
C	33 - 60	SC-1000	1" (25mm)
D	61 - 113	SC-1250	1-1/4" (32mm)
E	114 - 154	SC-1500	1-1/2" (38mm)
F	155 - 330	SC-2000	2" (52mm)

DIAMÈTRE DES TUYAUX DE RACCORDEMENT AUX APPAREILS DE PLOMBERIE

APPAREILS	EAU FROIDE	EAU CHAUDE	RENVOI	ÉVENT
LAVABO	½"ø	½"ø	1½"ø	1½"ø
ÉVIER	½"ø	½"ø	1½"ø	1½"ø
BAIN	½"ø	½"ø	1½"ø	-
DOUCHE	½"ø	½"ø	2"ø	1½"ø
CABINET D'AISANCE	½"ø	-	3"ø	-
URINOIR	½"ø	-	1½"ø	1½"ø
CUVE DE LAVAGE	½"ø	½"ø	1½"ø	1½"ø
BAC D'ENTRETIEN	½"ø	½"ø	3"ø	1½"ø
ROBINET D'ARR. EXTÉRIEUR	½"ø	-	-	-

NOTES:
- À MOINS D'INDICATION CONTRAIRE, LES DRAINS OUVERTS ET LES DRAINS DE PLANCHER ONT UNE DIMENSION DE 3"ø.
- TOUTE LA TUYAUTERIE D'EAU FROIDE OU D'EAU CHAUDE NON COTÉE AUX PLANS OU NON INDIQUÉE DANS LE TABLEAU CI-HAUT, AURA ½"ø.
- TOUTE LA TUYAUTERIE D'ÉVENT ET DE DRAINAGE HORS TERRE NON COTÉE AUX PLANS AURA 1½"ø, ET AUCUNE TUYAUTERIE DE DRAINAGE SOUS TERRE NON COTÉE AUX PLANS N'AURA MOINS DE 2"ø.
- FAIRE L'ÉTANCHÉITÉ AUTOUR DES APPAREILS DE PLOMBERIE À L'AIDE D'UN SILICONE TRANSPARENT OU DE COULEUR BLANCHE EX.: LAVABO, TOILETTE (AU PLANCHER), BAIGNOIRE, ÉVIER ETC..
- FOURNIR ET INSTALLER TOUS LES RACCORDEMENTS NÉCESSAIRES POUR LE BON FONCTIONNEMENT D'UN LAVE-VAISSELLE.

TABLEAU DE TUYAUTERIE / PLOMBERIE

SERVICES	APPLICATION	DIA. ø"	TUYAU	JOINTS ET RACCORDS	TYPE D'ISOLANT (VOIR TABLEAU)
ÉGOUT PLUVIAL ET SANITAIRE	EXTÉRIEUR SOUTERRAIN	4" ET 5"	PVC, DR-28	"RING-TITE"	N/A
		6" ET 8" ET PLUS	PVC, DR-35	"RING-TITE"	
	INTÉRIEUR SOUTERRAIN	TOUTES DIMENSIONS	PLASTIQUE ABS-DWV, PVC-DWV OU PVC DR-35	SOUDÉS AU SOLVANT	
ÉGOUT PLUVIAL ET SANITAIRE	AU-DESSUS DU SOL	4" ET PLUS	FONTE B-70 VERTICAL	JOINTS MÉCANIQUES	T5
			ABS HORIZONTAL GARAGE	SOUDÉS AU SOLVANT	
ÉGOUT SANITAIRE ET ÉVENT	AU-DESSUS DU SOL	3" ET MOINS	FONTE B-70 VERTICAL	SOUDURE ÉTAIN/PLOMB 5O/50	T5
			PVC-DWV GARAGE	SOUDÉS AU SOLVANT	
EAU FROIDE EAU CHAUDE RECIRCULATION	SOUTERRAIN	2" ET MOINS	CUIVRE TYPE "K"	ARGENT	N/A
		2½" ET PLUS	FONTE DUCTIBLE OU CUIVRE TYPE "K"	JOINTS MÉCANIQUE	N/A
	AU-DESSUS DU SOL	TOUT	CUIVRE RIGIDE DE TYPE "L" AQUAPEX AQUARISE	95-5 ÉTAIN-ANTIMOINE	T1
	AU-DESSUS DU SOL POUR LOGEMENT SEULEMENT ET DISSIMULÉ	3" ET MOINS	AQUAPEX D'UPONOR	RACCORDS À EXPANSION (PROPEX)	N/A
DRAINAGE DE FONDATION (DRAIN FRANÇAIS)	PAR L'ENTREPRENEUR GÉNÉRAL				

NOTES:
- LA TUYAUTERIE APPARENTE DE RACCORDEMENT DES APPAREILS DOIT ÊTRE EN LAITON CHROMÉ AVEC ROSACE DE FINITION.
- LA TUYAUTERIE DE RENVOI D'URINOIR DOIT ÊTRE EN XFR JUSQU'À 3'-0" SOUS DALLE.
- LE TYPE DE TUYAUTERIE AUTORISÉ POUR LES COLONNES D'ÉGOÛT SANITAIRE EST LA FONTE B-70 OU L'AMIANTE-CIMENT.
- TOUTE LA TUYAUTERIE DE ECR DOIT ÊTRE ISOLÉ THERMIQUEMENT (CUIVRE OU PEX).

TABLEAU DES CALORIFUGES/ PLOMBERIE

SERVICES	TYPE	DESCRIPTION DES TRAVAUX
EAU FROIDE DOMESTIQUE (5@13°C.)	T1	SUR TOUTE LA LONGUEUR. ÉPAISSEUR SELON LE TABLEAU DES ÉPAISSEURS.
EAU CHAUDE DOMESTIQUE ET EAU CHAUDE RE-CIRCULÉE (50 @ 95°C)	T1	SUR TOUTE LA LONGUEUR. ÉPAISSEUR SELON LE TABLEAU DES ÉPAISSEURS.
RÉSEAU PLUVIAL HORS SOL (5°C ET MOINS)	T1	SUR TOUTE LA LONGUEUR. ÉPAISSEUR SELON LE TABLEAU DES ÉPAISSEURS.
CORPS DES AVALOIRS DE TOIT (5°C ET MOINS)	T2 & T5	TOUS LES DRAINS DE TOIT.
ÉVENTS (5°C ET MOINS)	T1	5 MÈTRES DANS TOUS LES SENS, À PARTIR DE LA SORTIE AU TOIT

NOTES:
T1: FIBRE DE VERRE RIGIDE PRÉFORMÉ AVEC COUPE VAPEUR INTÉGRÉ EN USINE. POUR DES APPLICATIONS DE -40 @ 176°C
T2: FIBRE DE VERRE SOUPLE (MATELAS) AVEC COUPE VAPEUR EN ALUMINIUM RENFORCI INTÉGRÉ EN USINE. POUR DES APPLICATIONS DE 0 @ 19,9°C
T3: FIBRE MINÉRAL RIGIDE SANS AMIANTE, PRÉFORMÉ. POUR DES TEMPÉRATURES JUSQU'À 240°C.
T4: ÉLASTOMÈRE, POUR DES APPLICATIONS DE -18@ 71°C.
T5: MOUSSE DE POLYPROPYLÈNE, POUR DES APPLICATIONS DE -18 @ 71°C.
T6: SILICATE DE CALCIUM, POUR DES TEMPÉRATURES DE FONCTIONNEMENT JUSQU'À 750°C.
T7: VERRE CELLULAIRE RIGIDE POUR DES TEMPÉRATURES DE FONCTIONNEMENT JUSQU'À 482°C.
- L'ENTREPRENEUR EN CALORIFUGES DOIT ÊTRE MEMBRE EN RÈGLE DE L'ASSOCIATION D'ISOLATION DU QUÉBEC (A.I.Q) EFFECTUER LES TRAVAUX SELON LES RECOMMANDATIONS DU MANUFACTURIER.
- TOUTE LA TUYAUTERIE, DANS LES ENDROITS APPARENTS, DOIT ÊTRE FINIS AVEC UN CANEVAS PARE-FLAMME ET UN ENDUIT APPROPRIÉ.

TABLEAU D'ÉPAISSEUR EN MM DES CALORIFUGES POUR TUYAUTERIE

TEMPÉRATURE DU FLUIDE EN °C.	*DN 25 & MOINS T1 & T2 **	T4 & T5 **	T3	T6 & T7 **	DN 32 @ 50 T1 & T2 **	T4 & T5 **	T3	T6 & T7 **	DN 62 @ 100 T1 & T2 **	T4 & T5 **	T3	T6 & T7 **	DN 125 & 150 T1 & T2 **	T4 & T5 **	T3	T6 & T7 **	DN 200 & PLUS T1 & T2 **	T4 & T5 **	T3	T6 & T7 **
176.1 À 240	N/A	N/A	64	102	N/A	N/A	64	102	N/A	N/A	76	127	N/A	N/A	89	140	N/A	N/A	89	140
151 À 176	64	N/A	64	102	64	N/A	76	102	76	N/A	76	127	89	N/A	89	140	89	N/A	89	140
121 À 150	51	N/A	51	89	64	N/A	64		64	N/A	64	102	76	N/A	76	127	76	N/A	76	127
96 À 120	38	N/A	38	64	38	N/A	38	64	51	N/A	51	89	51	N/A	51	89	51	N/A	51	89
40 À 95	25	N/A	25	40	25	N/A	25	40	38	N/A	38	64	38	N/A	38	64	38	N/A	38	64
(18 À 71)		32				32				51				51				51		
5 À 13	13	19	13	N/A	25	32	25	N/A	25	32	25	N/A	25	32	25	N/A	25	32	25	N/A
-15 À 4,99	25	32	25	N/A	38	51	38	N/A	38	51	38	N/A	38	51	38	N/A	38	51	38	N/A

INSTALLATION PAR L'ENTREPRENEUR EN PLOMBERIE.

TABLEAU DES APPAREILS DE PLOMBERIE

IDENT. CODE ARCH	DESCRIPTION	MANUFACTURIER	MODÈLE	COULEUR/FINITION	REMARQUES (ACCESSOIRES)
CAH-1	CABINET D'AISANCE	RENWIL	ONE-PIECE TOILET #TOILET-76	PORCELAINE VITRIFIÉE BLANC	ACCESSOIRES: -ALIMENTATION 'McGUIRE' No. H172BV.
CAH-2	CABINET D'AISANCE	AMERICAN STANDARD	MADERA FLOW WISE	PORCELAINE VITRIFIÉE BLANC	ACCESSOIRES: -ALIMENTATION FLUSH VALVE ULTIMA SENSOR OPERATED, DIAPHRAGM TYPE #6147SM121.002(1.28 GPF). -SIÈGE AMERICAN STANDARD #5901100.020
L-1	LAVABO SOUS COMPTOIR	CONTRAC	EMERY PETITE 18 1/2" SKU: 4220CJY	PORCELAINE VITRIFIÉE BLANC	-MITIGEUR THERMOSTATIQUE LFUSG-B-M2 (COMPRESSION) -BONDE #PRODRAINWC. -SIPHON À GARDE D'EAU MCGUIRE #8872CBSAN. -ALIMENTATIONS MCGUIRE #H165LKN3. -ROBINET ALT AQUA MODÈLE CIRCO #40770 CHROME POLI(1.5USGPM)
L-2	LAVABO SUR COMPTOIR	CONSENTINO	REFLECTION	QUARTZ	-MITIGEUR THERMOSTATIQUE LFUSG-B-M2 (COMPRESSION) -BONDE #PRODRAINWC. -SIPHON À GARDE D'EAU MCGUIRE #8872CBSAN. -ALIMENTATIONS MCGUIRE #H165LKN3. -ROBINET H2FLO (1.2 USGPM) (ARCH:EQS23).
E-1	ÉVIER SIMPLE SOUS COMPTOIR	CANTRIO	KSS-2318-25	ACIER INOXYDABLE	ACCESSOIRES ROBINETTERIE CANTINETTA MODÈLE "40874" CHROME POLI (1.75 USGPM). SIPHON McGUIRE MODÈLE "8912CBSAN". / (ARCH:EQS11) ROBINET D'ARRÊT McGUIRE MODÈLE "H165LKN3"
E-2	ÉVIER SIMPLE SOUS COMPTOIR	KOHLER	IRON/TONES SKU: K-5708	BLANC	ACCESSOIRES ROBINETTERIE RIOBEL MODÈLE "AZ201" DORÉE(1.0 USGPM) . SIPHON McGUIRE MODÈLE "8912CBSAN". / (ARCH:EQS21) ROBINET D'ARRÊT McGUIRE MODÈLE "H165LKN3"
B-1	BAIN AUTOPORTANTE	MAAX	106994-000-002-000	BLANC	ACCESSOIRES MITIGEUR THERMOSTATIQUE HANSA MODÈLE "HA808 0190". AJUSTÉ À 43°C, ROBINETTERIE CHROME POLI POUR BAIN ALT AQUA MODÈLE CIRCO #40772.
D-1	DOUCHE EN COIN	MAAX	BASE DE DOUCHE B3SQUARE 6032 59 7/8" x 31 7/8" 420005-502-001-100	BLANC	ACCESSOIRES -MATIGEUR MONOCOMMANDE ALT AQUA MODÈLE CIRCO#40842 CHROME POLI. --POMME DE DOUCHE ALT AQUA 9" MODÈLE #90813 (AJUSTER LA PRÉSSION POUR AVOIR 1.0 USGPM)CHROMR POLI. -DOUCHETTE AU MUR AQUABRASS #N3645(2GPM) -BRAS POUR TETE DE PLUIE ALT AQUA MODÈLE #90748 CHROME POLI. -VALVE/ALT AQUA #90810 CHROME POLI. -PORTE DOUCHE COIN FIXE MARQUE RENWIL #SGS303176(2 PANNEAUX DE VERRE FIXES)
D-2	DOUCHE EN ALCOVE	MAAX	BASE DE DOUCHE B3SQUARE 6032 59 7/8" x 31 7/8" 420005-502-001-100	BLANC	ACCESSOIRES -MATIGEUR MONOCOMMANDE ALT AQUA MODÈLE CIRCO#40842 CHROME POLI. --POMME DE DOUCHE ALT AQUA 9" MODÈLE #90813 (AJUSTER LA PRÉSSION POUR AVOIR 1.0 USGPM)CHROMR POLI. -DOUCHETTE AU MUR AQUABRASS #N3645(2GPM) -BRAS POUR TETE DE PLUIE ALT AQUA MODÈLE #90748 CHROME POLI. -VALVE/ALT AQUA #90810 CHROME POLI. -PORTE DOUCHE COIN FIXE MARQUE RENWIL #SGS303176(2 PANNEAUX DE VERRE FIXES)
LAV-1	LAVEUSE À LINGE PRÉVOIR ROBINETERIE À BILLES	WHIRPOOL	WFW560HW	-	-ROBINETTERIE "SIOUX CHEF MODÈLE 696R2313KF".
DPE	RENVOI DE PLANCHER ENTONNOIR	SMITH	SÉRIE 2005A-3580NB-P	-	-RACCORD POUR AMORCEUR DE SIPHON '-P'.
DP-1	RENVOI DE PLANCHER FINI	SMITH	SÉRIE 2005AP	-	-RACCORD POUR AMORCEUR DE SIPHON ½"
DP-2	DRAIN DE PLANCHER DE TYPE CANIVEAU	WATTS	FD-410-4B		-DRAIN DE STATIONNEMENT 24"X24" SORTIE SUR LE CÔTÉ ET GRILLE "HEAVY-DUTY"
DP-3	DRAIN DE PLANCHER DE TYPE CANIVEAU	WATTS	DEAD LEVEL D	-	-DRAIN DE TYPE CANIVEAU PRÉ-FABRIQUÉ EN SECTION DE 4'
RAE	PRISE D'EAU MURALE ENCASTRÉE ET ANTIGEL POUR L'EXTÉRIEUR	SMITH	SÉRIE 5509QT	-	-LONGUEUR À DÉTERMINER SELON L'ÉPAISSEUR DU MUR.
RA	PRISE D'EAU MURALE ENCASTRÉE	SMITH	SÉRIE 5670	-	
PC-1 PC-2	POMPE CIRCULATRICE	GRUNDFOS	UP15-18 B5	-	-2.2 USGPM @ 4' DE TÊTE 115V.
CU-1	CUVE SUR PATTES	FIAT	FL1	PLASTIQUE	-ROBINET MODÈLE ENCORE "KL41-4102-SE1". -COMPLET AVEC SIPHON ET VALVES D'ALIMENTATION
CH-1 CH-2	CHAUDIÈRE AU GAZ	LOCHINVAR	AWH500N	-	-CHAUDIÈRE À CONDENSATION DE 500MBH AVEC POMPE INTÉGRÉE @120VOLTS@1/2HP. -EFFICACITÉ THERMIQUE 99 % -24"X30 1/2"@HAUTEUR 45"
RE-2 RE-3	RÉSERVOIR D'EXPANSION	ARMSTRONG	AX-40	-	-RÉSERVOIR D'EXPANSION 40GAL
BP-1 BP-2	PUISARD AVEC POMPE PLUVIALE SUBMERSIBLE	HCP	A-31 X 2 600V/3PH, 1HPX2 RACC. SUR URGENCE	-	- POUR INSTALLATION VOIR DÉTAIL AU PLAN P01 - PANNEAU DE CONTRÔLES DUPLEX NO. FM3459 COMPLET AVEC FLOTTE DE TRÈS HAUT NIVEAU SEULEMENT. - BASSIN EN BÉTON PRÉFABRIQUÉ AVEC COUVERCLE ÉTACHE DE MARQUE "LECUYER 900mm" ET 72 " DE PROFOND.
BP-3 BP-4	PUISARD AVEC POMPE D'ÉGOUT SUBMERSIBLE (ASCENSEUR)	ZOELLER	1 POMPE WASTE-MATE 264	-	- POUR INSTALLATION VOIR DÉTAIL AU PLAN P01 - PANNEAU DE CONTRÔLES SIMPLEX NO. 10-0125 - COMPLET AVEC FLOTTES - BASSIN EN BÉTON PRÉFABRIQUÉ AVEC COUVERCLE ÉTACHE DE MARQUE "LECUYER 900mm" ET 84 " DE PROFOND.
BP-5 BP-6	PUISARD AVEC POMPE D'ÉGOUT SUBMERSIBLE (DRAINS DE PLANCHER)	ZOELLER	1 POMPE WASTE-MATE 264	-	- POUR INSTALLATION VOIR DÉTAIL AU PLAN P01 - PANNEAU DE CONTRÔLES SIMPLEX NO. 10-0125 - COMPLET AVEC FLOTTES - BASSIN EN BÉTON PRÉFABRIQUÉ AVEC COUVERCLE ÉTACHE DE MARQUE "LECUYER 900mm" ET 84 " DE PROFOND.

NOTES:

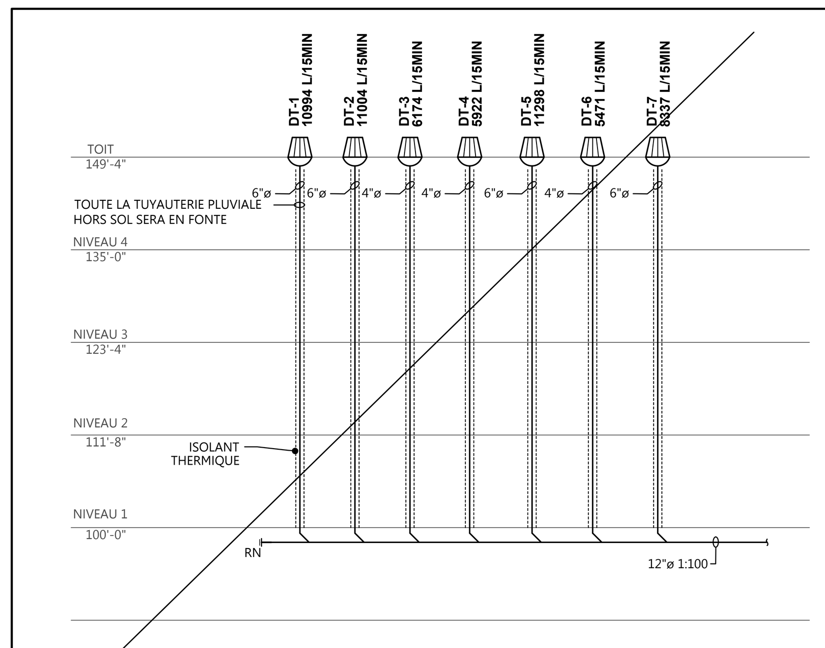

DIAGRAMME DE DRAINAGE PLUVIAL
ÉCHELLE : AUCUNE

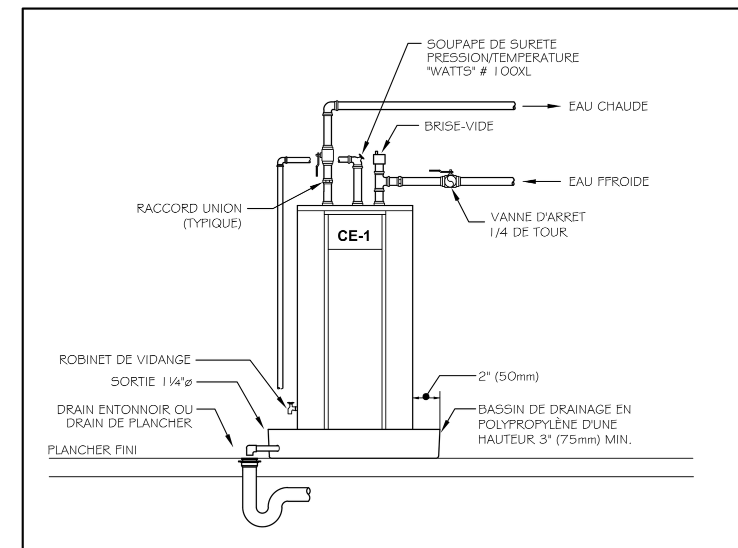

DIAGRAMME DE RACCORDEMENT DES CHAUFFE-EAU DOMESTIQUE
ÉCHELLE : AUCUNE

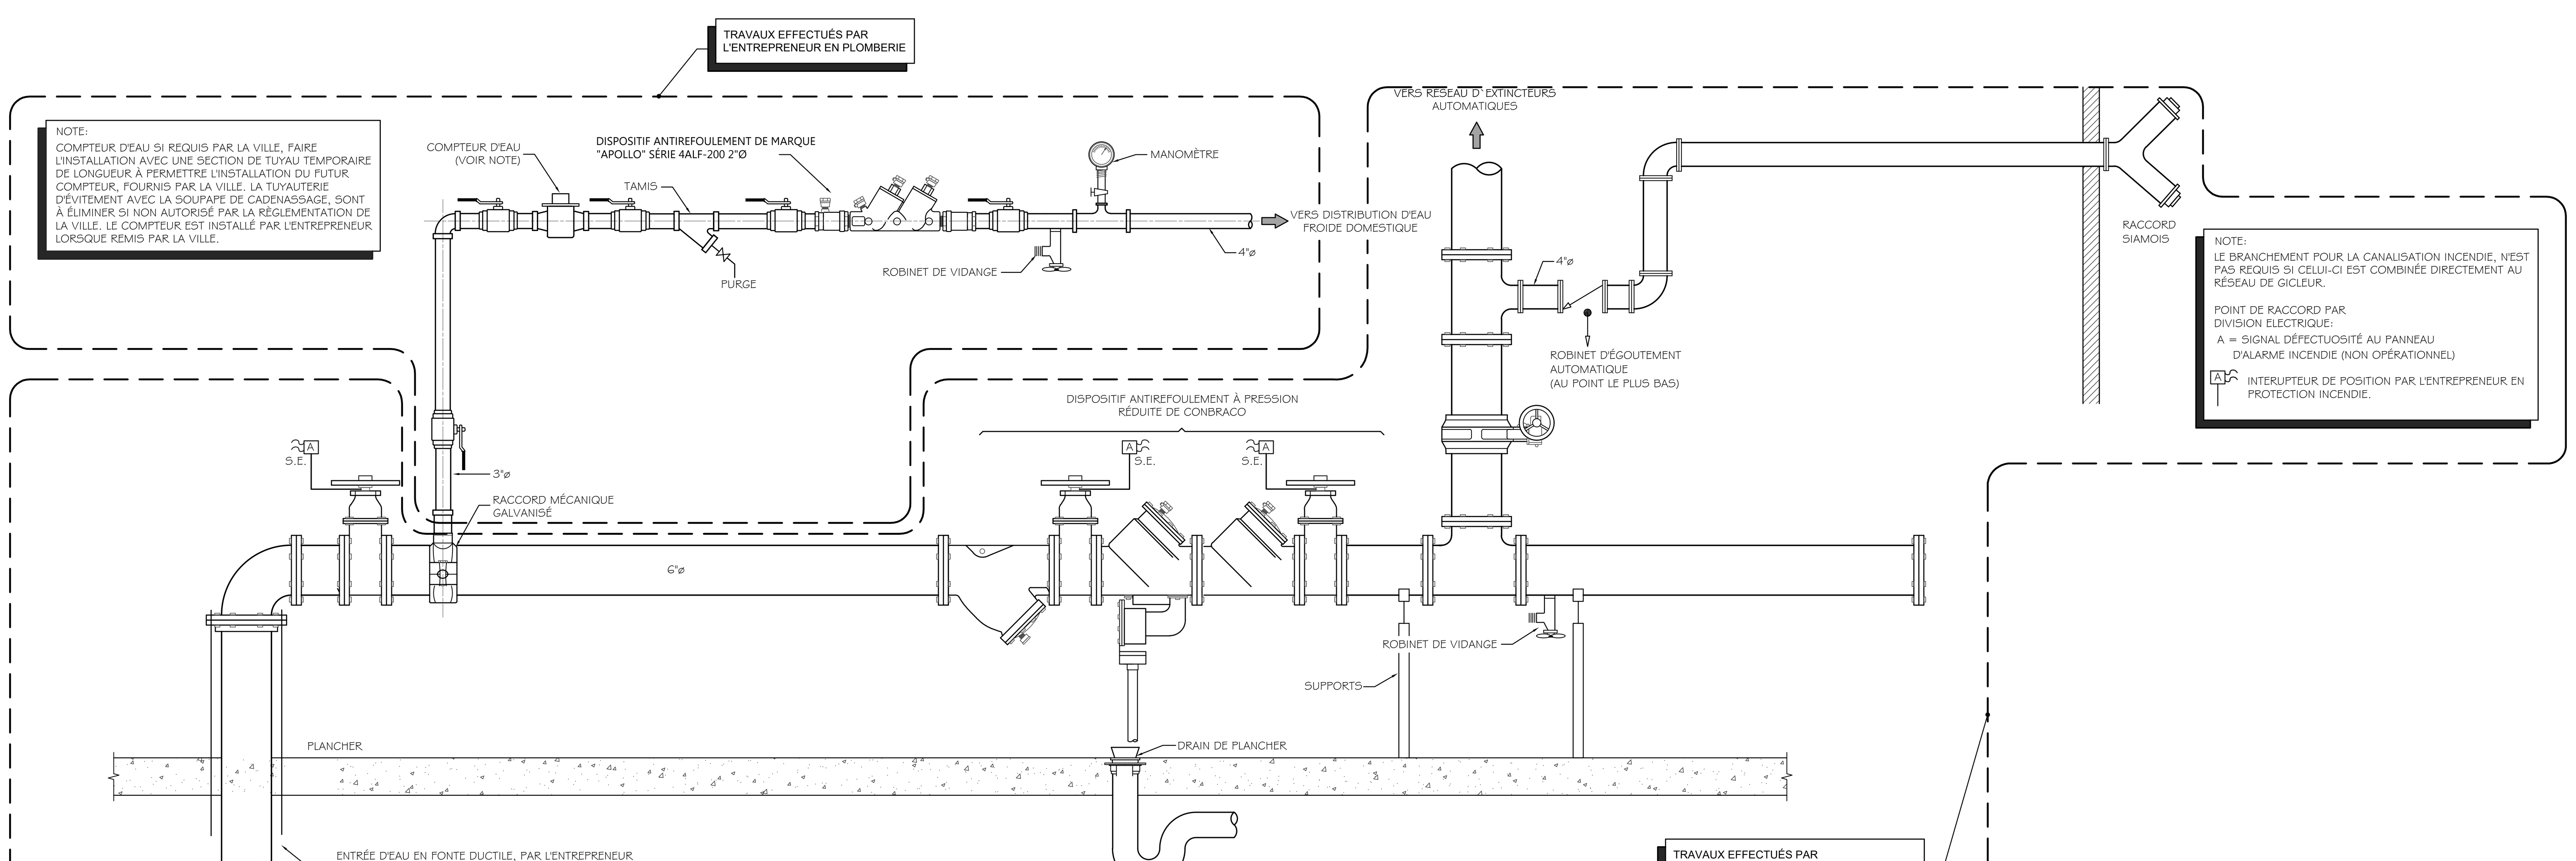

DÉTAIL D'INSTALLATION D'UNE ENTRÉE D'EAU DOMESTIQUE COMBINÉE À L'ENTRÉE DES GICLEURS
ÉCHELLE : AUCUNE

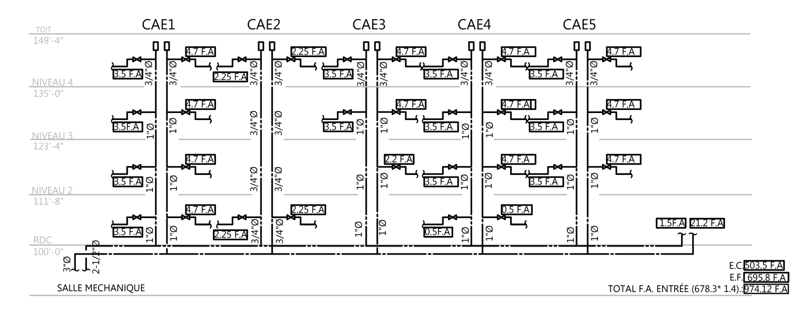

DIAGRAMME D'ALIMENTATION EN EAU DOMESTIQUE
ÉCHELLE : AUCUN

Plan clé

CES DOCUMENTS NE DOIVENT PAS ÊTRE UTILISÉS À DES FINS DE CONSTRUCTION.
CES DOCUMENTS NE DOIVENT PAS ÊTRE UTILISÉS À DES FINS DE SOUMISSION.

Note:
Avant d'exécuter tout travail, l'Entrepreneur doit vérifier les plans et rapporter à l'Ingénieur toute anomalie qu'il pourrait constater ainsi que vérifier toutes les dimensions et tous les niveaux sur les lieux.

No	DATE	ÉMISSIONS/RÉVISIONS	Par
02	2026-01-12	ÉMIS POUR PERMIS	C.M.
01	2026-01-08	ÉMIS POUR COORDINATION	C.M.

Civil

Structure

Architecte
artesa
ARCHITECTES CONCEPTEURS
T 450-441-1133
www.artesaconcept.com

Ingénieur Mecanique/Électrique
CMI
- MÉCANIQUE
- ÉLECTRICITÉ
- ÉTUDE ÉNERGÉTIQUE
Le Groupe CMI Experts-Conseils inc.
540 Jarry, Ste-Marie-Madeleine, Qc J0H1S0,
Tél: 450-250-2988, Fax: 450-250-2989,
info@groupecmi.com

Client
Les Jardins DE LA YAMASKA

Projet
150 LOGEMENTS JARDINS DE LA YAMASKA
St-Hyacinthe, Qc

PLOMBERIE

Dessin
TABLEAUX ET DÉTAIL

Sceau

Dessinateur(trice)	--		
Dessinateur(trice)	G. VARGAS	Échelle	INDIQUÉE
Technicien(ne)	F. B. MORISSETTE		
Ingénieur	C. MORISSETTE	Date	OCTOBRE 2025
Projet	25845		
No. DAO	25845_P02.DWG	Dessin	P-02