


Notes

ÉTAGE

ÉCHELLE: 1:250

Stéphane Ribeauff
Coord. urbanisme
Mun. de Rougemont
26 mai 2022

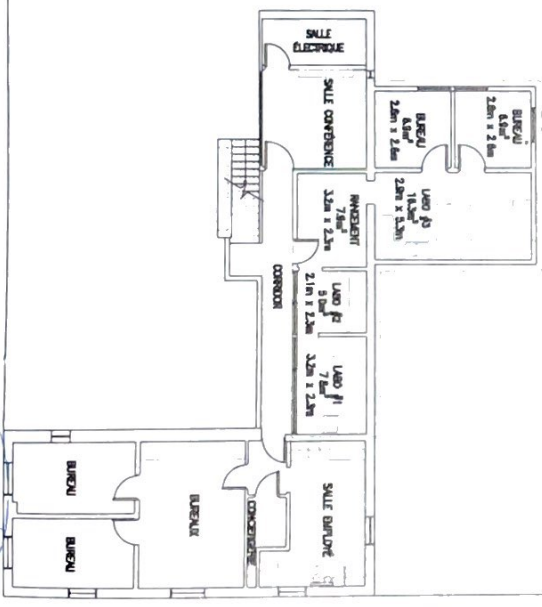

2022.04.25
AAALVVJJ

NOM ETHER PLAN POLE 23/04/2022 21:03

H AIX	H AIX
Revisé	Desiné
	H AIX
	Chargé ce projet

Client/Projet

~~CIDRERIE MICHEL~~
JODOIN

MISE À JOUR DES PLANS

Titre

PLANS REZ-DE-CHAUSSÉE ET
ÉTAGE

N° Projet
202204CMJ


Echelle
1:250

Date Revision
2022.04.25


Revision
0

Feuille
de

N° dessin
001

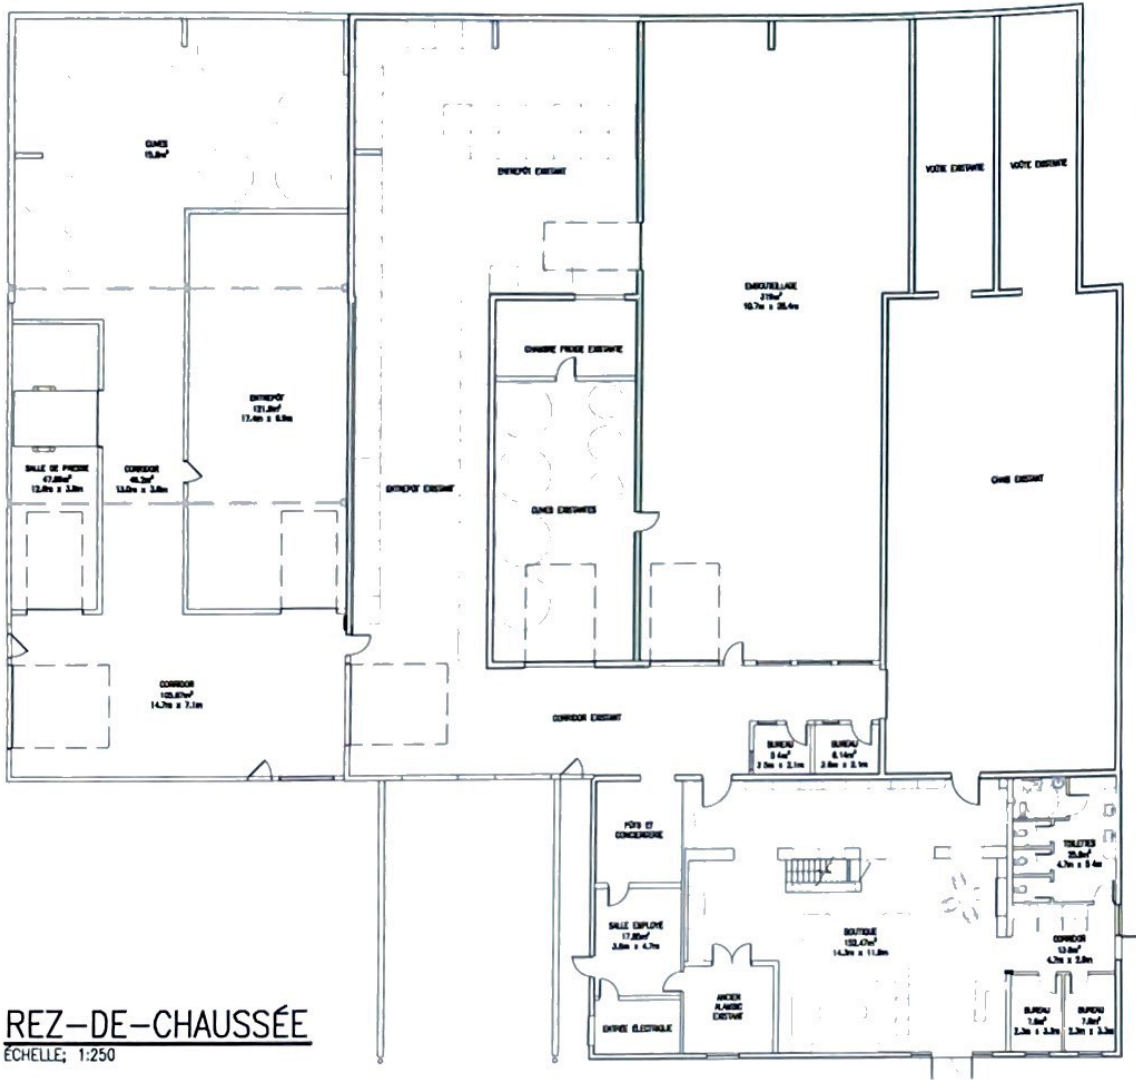

REZ-DE-CHAUSSÉE
ÉCHELLE: 1:250

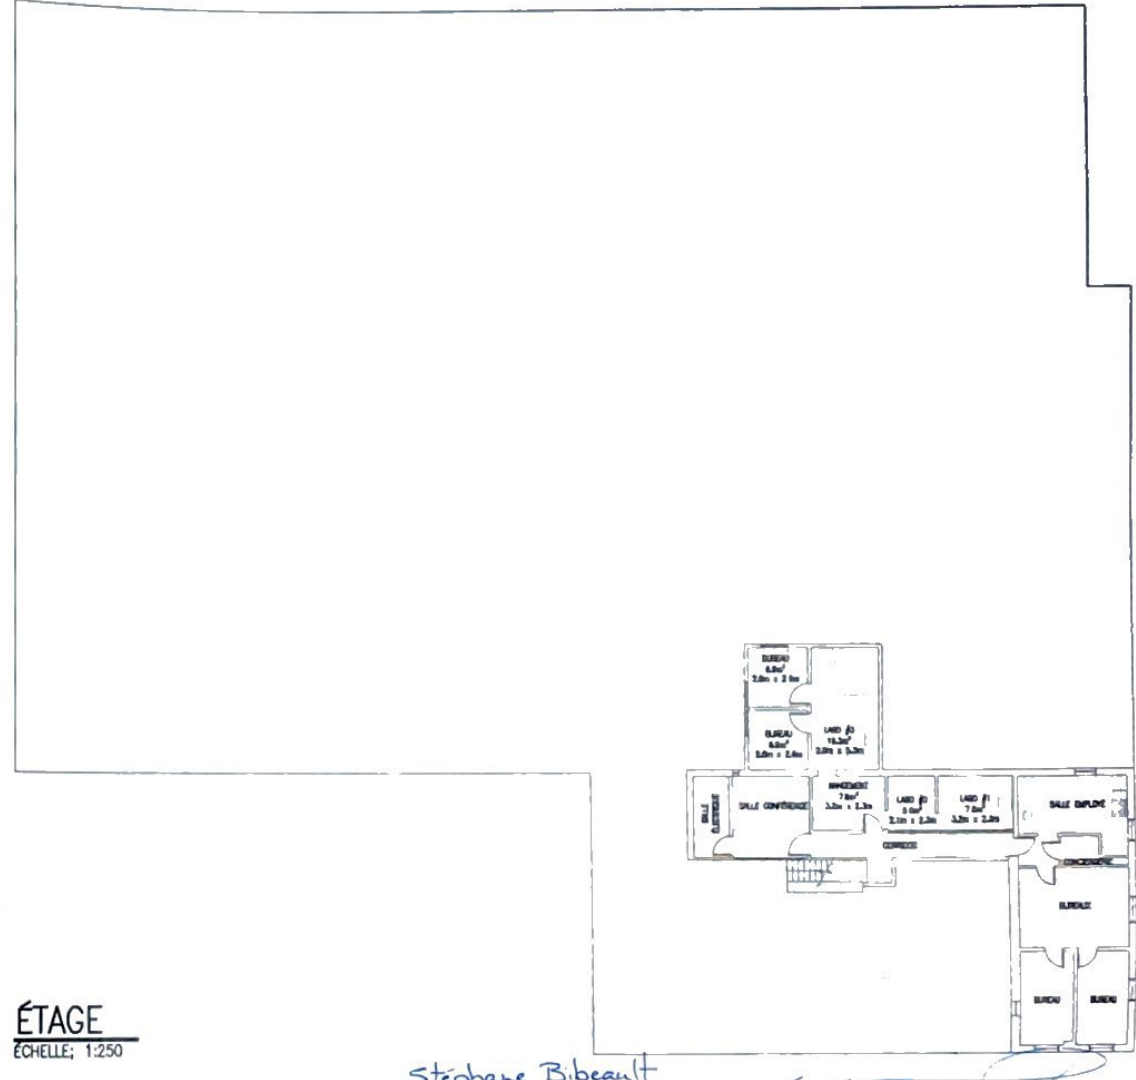

ÉTAGE
ÉCHELLE: 1:250

Stéphane Bibeault
Coord. urbanisme
Mun. de Rougemont
26 mai 2022

Notes

NOM V. 1.01 - PLAN POUR TITRE URBAIN 2002		2022 04 25
H. Aft	H. Aft	AAAAA V.1.1
Projeté	Desiné	
	H. Aft	
	Chargé de projet	

Client/Projet
CIDRERIE MICHEL JODOIN

MISE À JOUR DES PLANS

Titre PLANS REZ-DE-CHAUSSÉE ET ÉTAGE		
N° Projet 202204CMJ	Échelle 1:250	Date Révision 2022 04 25
Revision 0	Feuille de	N° Dessin 001