



PLAN DU REZ-DE-CHAUSSÉE

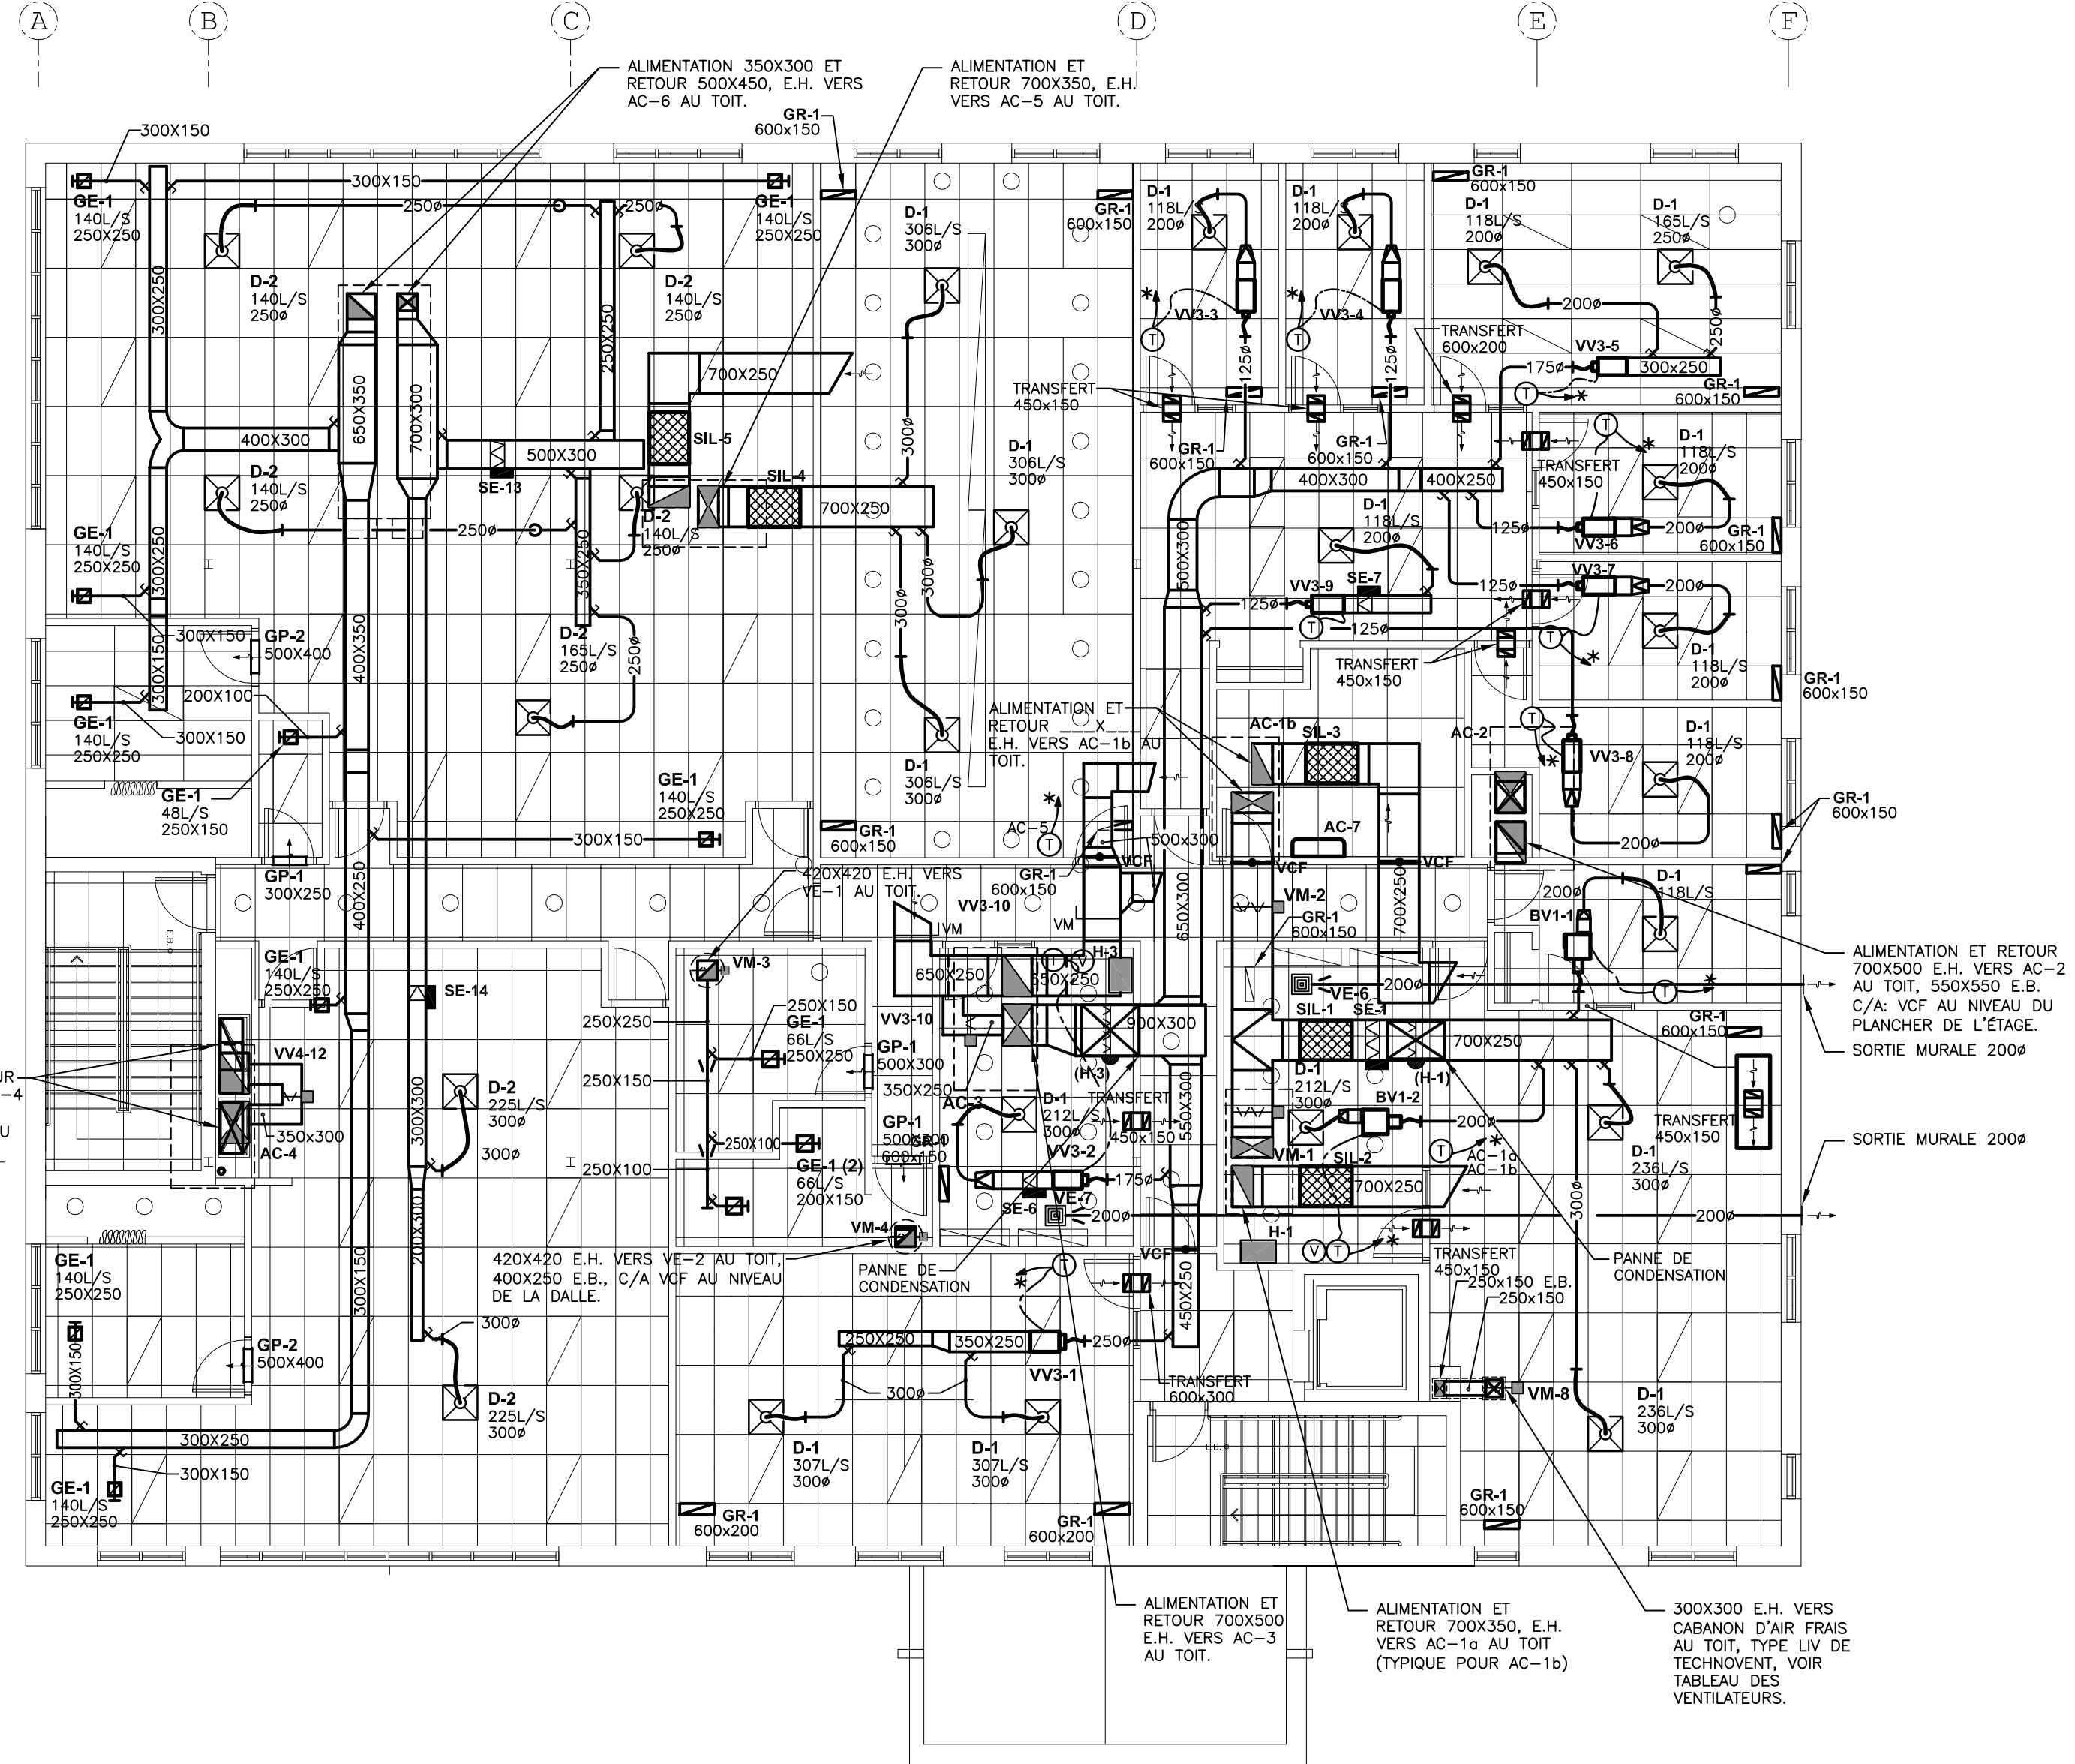

PLAN DE L'ÉTAGE

2	30-10-2008	ÉMIS POUR CONSTRUCTION
1	25-09-2008	ADDENDA A-M-01
0	15-09-2008	ÉMIS POUR SOUMISSION
no. date		revisions

collaboration	
collaboration	

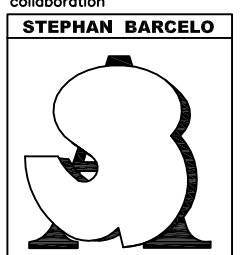
STEPHANE BARCELO
 455, Sir Wilfrid Laurier
 Beauceville, Québec
 J3G 4H8
 Tél.: (450) 446-8566
 Fax.: (450) 446-8005
 ARCHITECTE - E-Mail: barcelo.step@qc.airsa.com


ROCHON
 EXPERTS-CONSEILS INC
 Mécanique - Électrique
 2031, Léonard-de-Vinci, bur. 200 Tél: (450) 822-2270
 Ste-Julie, Québec, J3E 1Z2 Courriel: info@rochonexpert.com
 Tél: (450) 922-2227

client:	VILLE DE BELOEIL
projet:	POSTE DE POLICE BELOEIL
dessin:	300, rue Hertel, Ville de Beauce, Qc
titre:	VENTILATION REZ-DE-CHAUSSÉE ET ÉTAGE
échelle:	1:100
date:	Mai 2008
compu par:	L. DESAUTELS
no. projet:	07-165
dessiné par:	L. DESAUTELS
no. de feuille:	M-8/15
vérifié par:	M. ROCHON, ing.