


rue Ste-Catherine O.

Plan G4

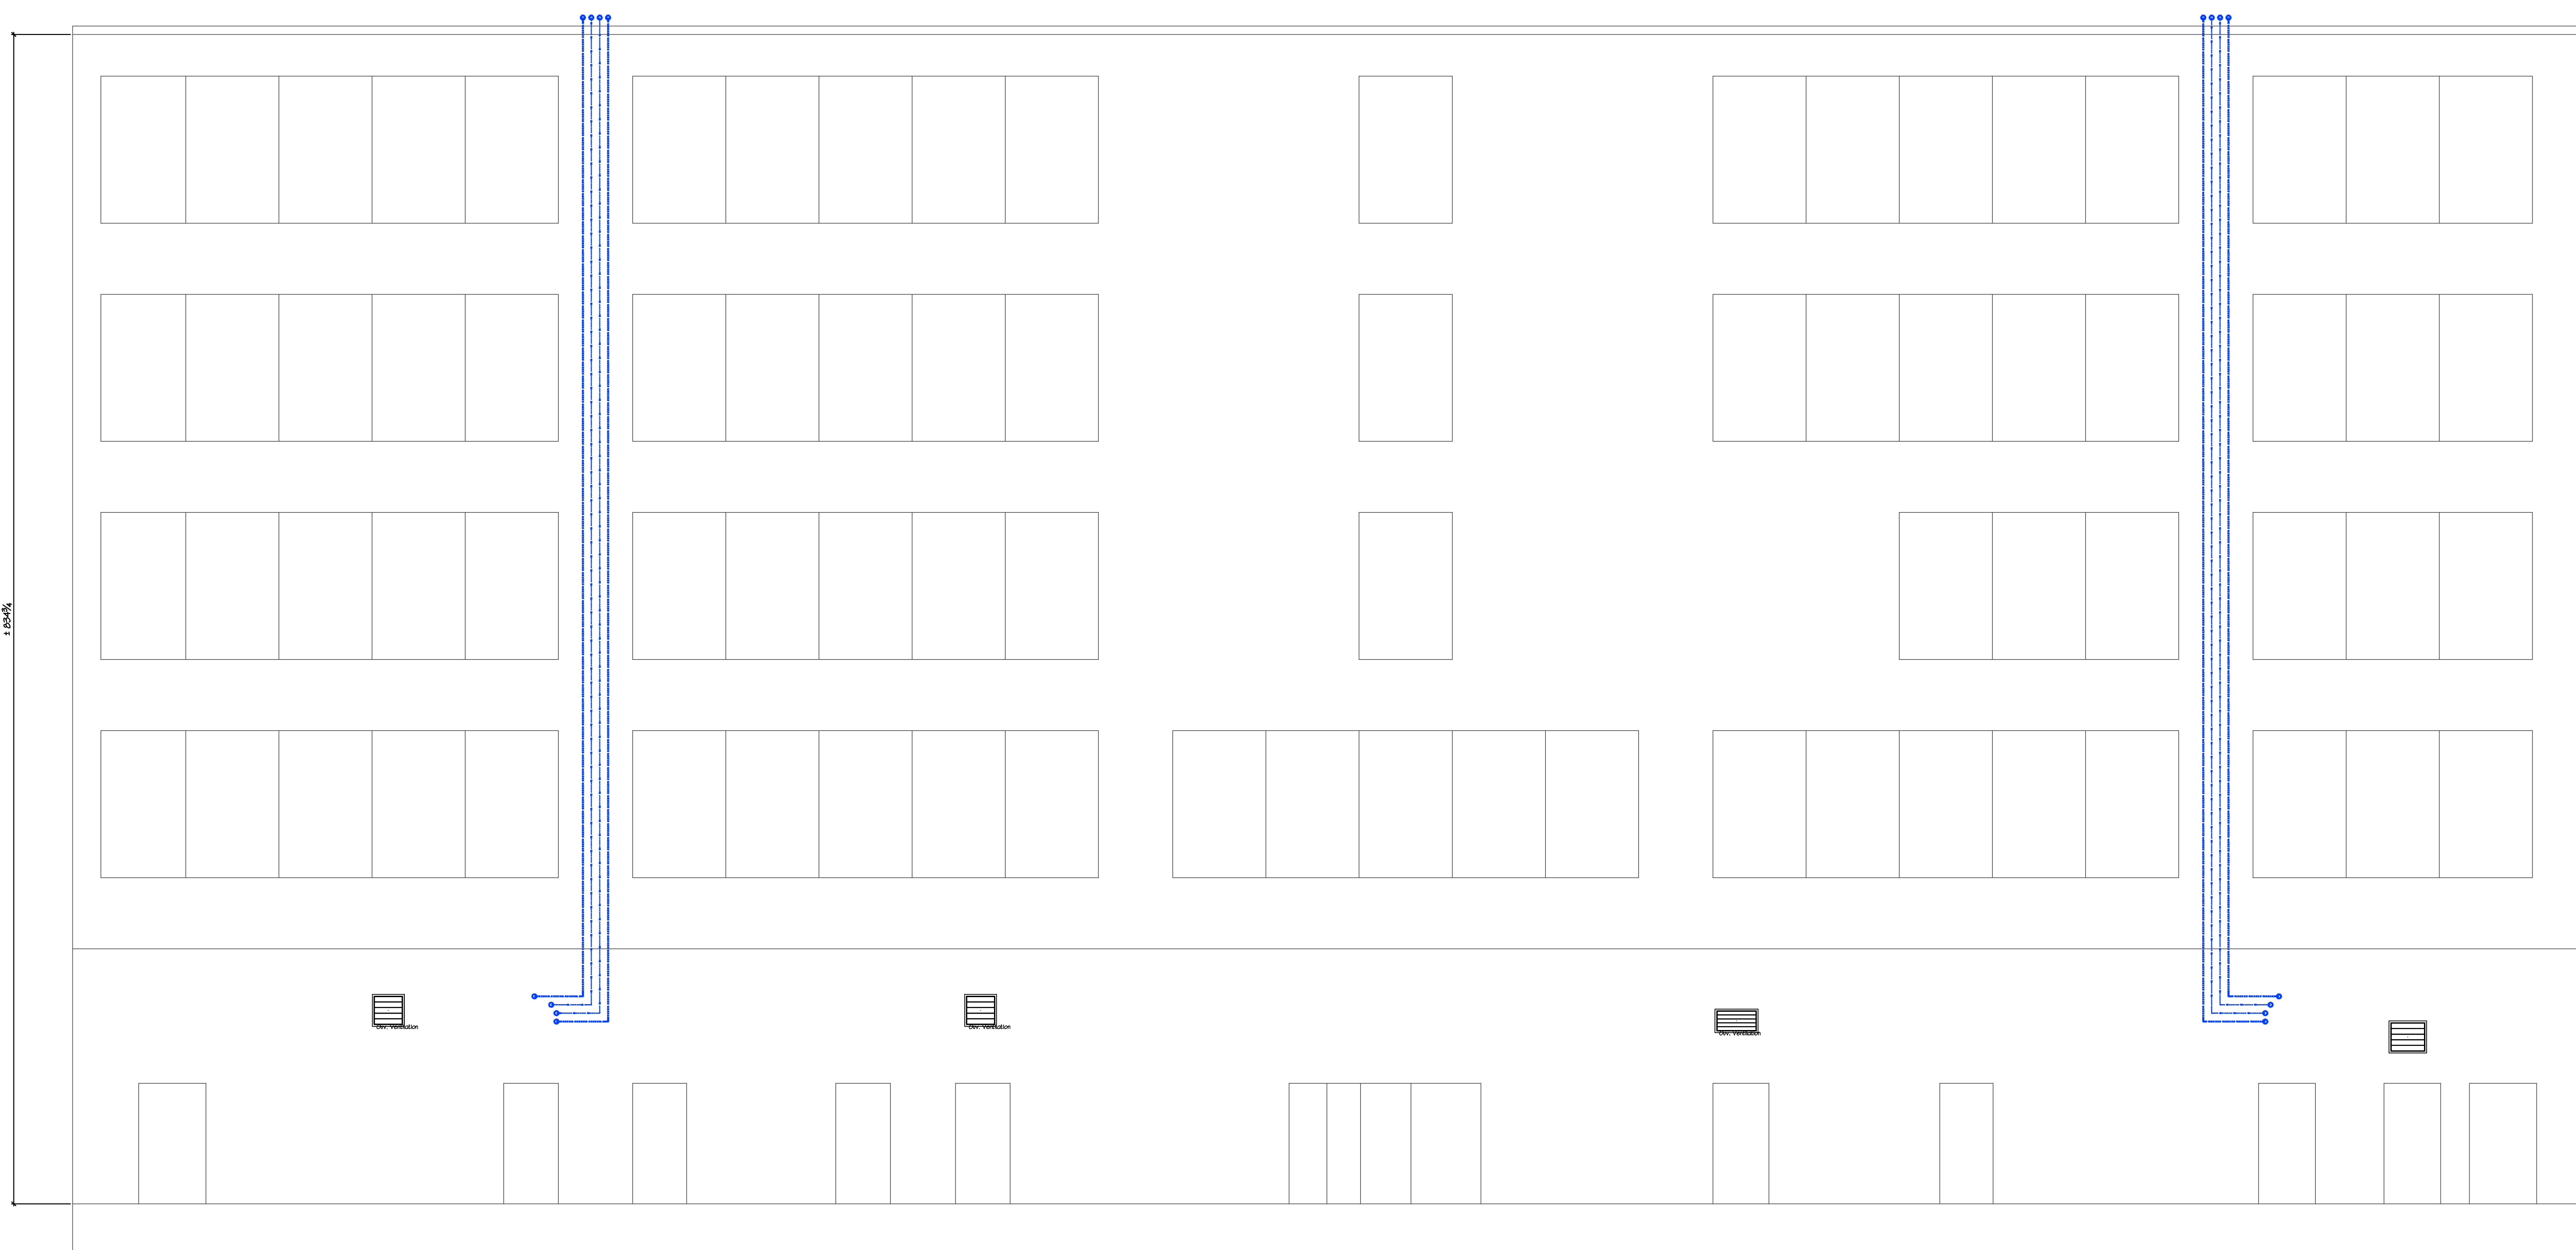

COUPE  
1/4"-1'-0"  
1"=1'-0"  
V-RC

2	03-Juillet-24	CONSTRUCTION
1	30-Mai-24	CONSTRUCTION
0	30-Avril-24	COORDINATION PRELIMINAIRE
REV.	DATE	EMIS POUR

### COORDINATION

MÉTIER	SIGNATURE	DATE
VENTILATION		
PROTECTION INCENDIE		
PLUMBERIE		
ÉLECTRICITÉ		
RÉGULATION		
RÉFRIGÉRATION		
DEVANT CONSTRUCTION		

- AUTRES
- DISTANCE ENTRE LE DESSIN DU LE DESSIN DE LA GAINE RECTANGULAIRE ET LA DALLE SUPERIEURE
  - DISTANCE ENTRE LE DESSIN DU LE DESSIN DE LA GAINE CIRCULAIRE ET LA DALLE SUPERIEURE
  - DISTANCE ENTRE LE DESSIN DU LE DESSIN DE LA GAINE CIRCULAIRE ET LE PLANCHER FIN\*
  - DISTANCE ENTRE LE DESSIN DU LE DESSIN DE LA GAINE OVALE ET LA DALLE SUPERIEURE
  - DISTANCE ENTRE LE DESSIN DU LE DESSIN DE LA GAINE OVALE ET LE PLANCHER FIN\*
- \* LAISSER 2" LIBRE AUCOUR DES CONDUITS POUR LES JOINTS ET LA SUSPENSION

EMPLACEMENT	ÉTANCHÉITÉ DES CONDUITS				
	A	C	D	E	Autres

**VENTILABEC inc.**  
 Licence RBQ: 1910-0907-82  
 1955 ST-ELZEAR OUEST  
 CHOMEDEY, LAVAL, QUE.  
 TEL: (514) 745-0230 FAX: (514) 745-2653  
 www.ventilabec.ca

LE CONTENU DE CE PLAN ET DE TOUT DOCUMENT L'ACCOMPAGNANT EST PROPRIÉTÉ DE VENTILABEC INC. ET TOUTE UTILISATION OU REPRODUCTION EN TOUT OU EN PARTIE, SANS FORMALITÉ RECIBES SOUS TOUTES FORMES, EST INTERDITE.

INGÉNIEUR: Dominic Paradis  
 ARCHITECTE: GSA ARCHITECTURE  
 EXÉCUTÉ POUR: Construction Quatrim Inc.

TITRE DU PROJET: COURS DU ROI  
 1231 Rue Ste-Catherine O., Montreal, QC  
 TITRE DU DESSIN: COUPES - VENTILATION  
 BASE BUILDING / RDC  
**PLAN D'EXÉCUTION**

DESSINÉ PAR: DAVID THOMAS # DE POSTE: 514-921-4625  
 ÉCHELLE: 1/4"=1'-0" NO. PROJET: 24-362 V-C-1 REV.: 2