
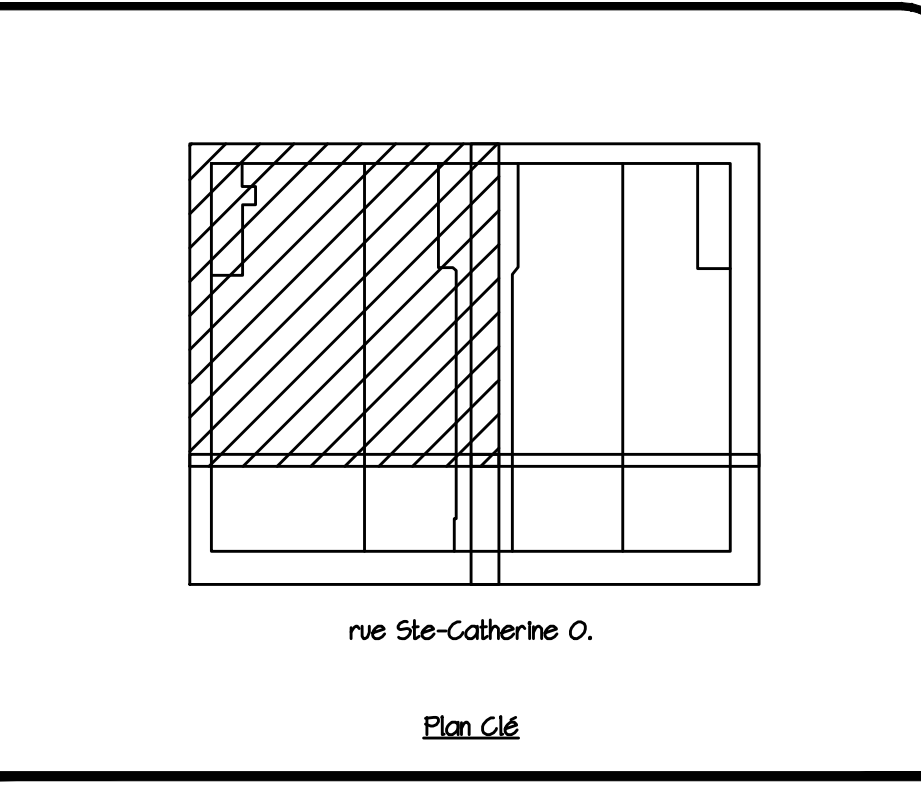


D:\Projets\24-362_Cours du roi - Amen BBDessins\24-362_Cours du Roi_BB_L_Tous_12.dwg, V-RC-1_2, 2024.07.09 15:00:16, David Thomas, 514-427-5625

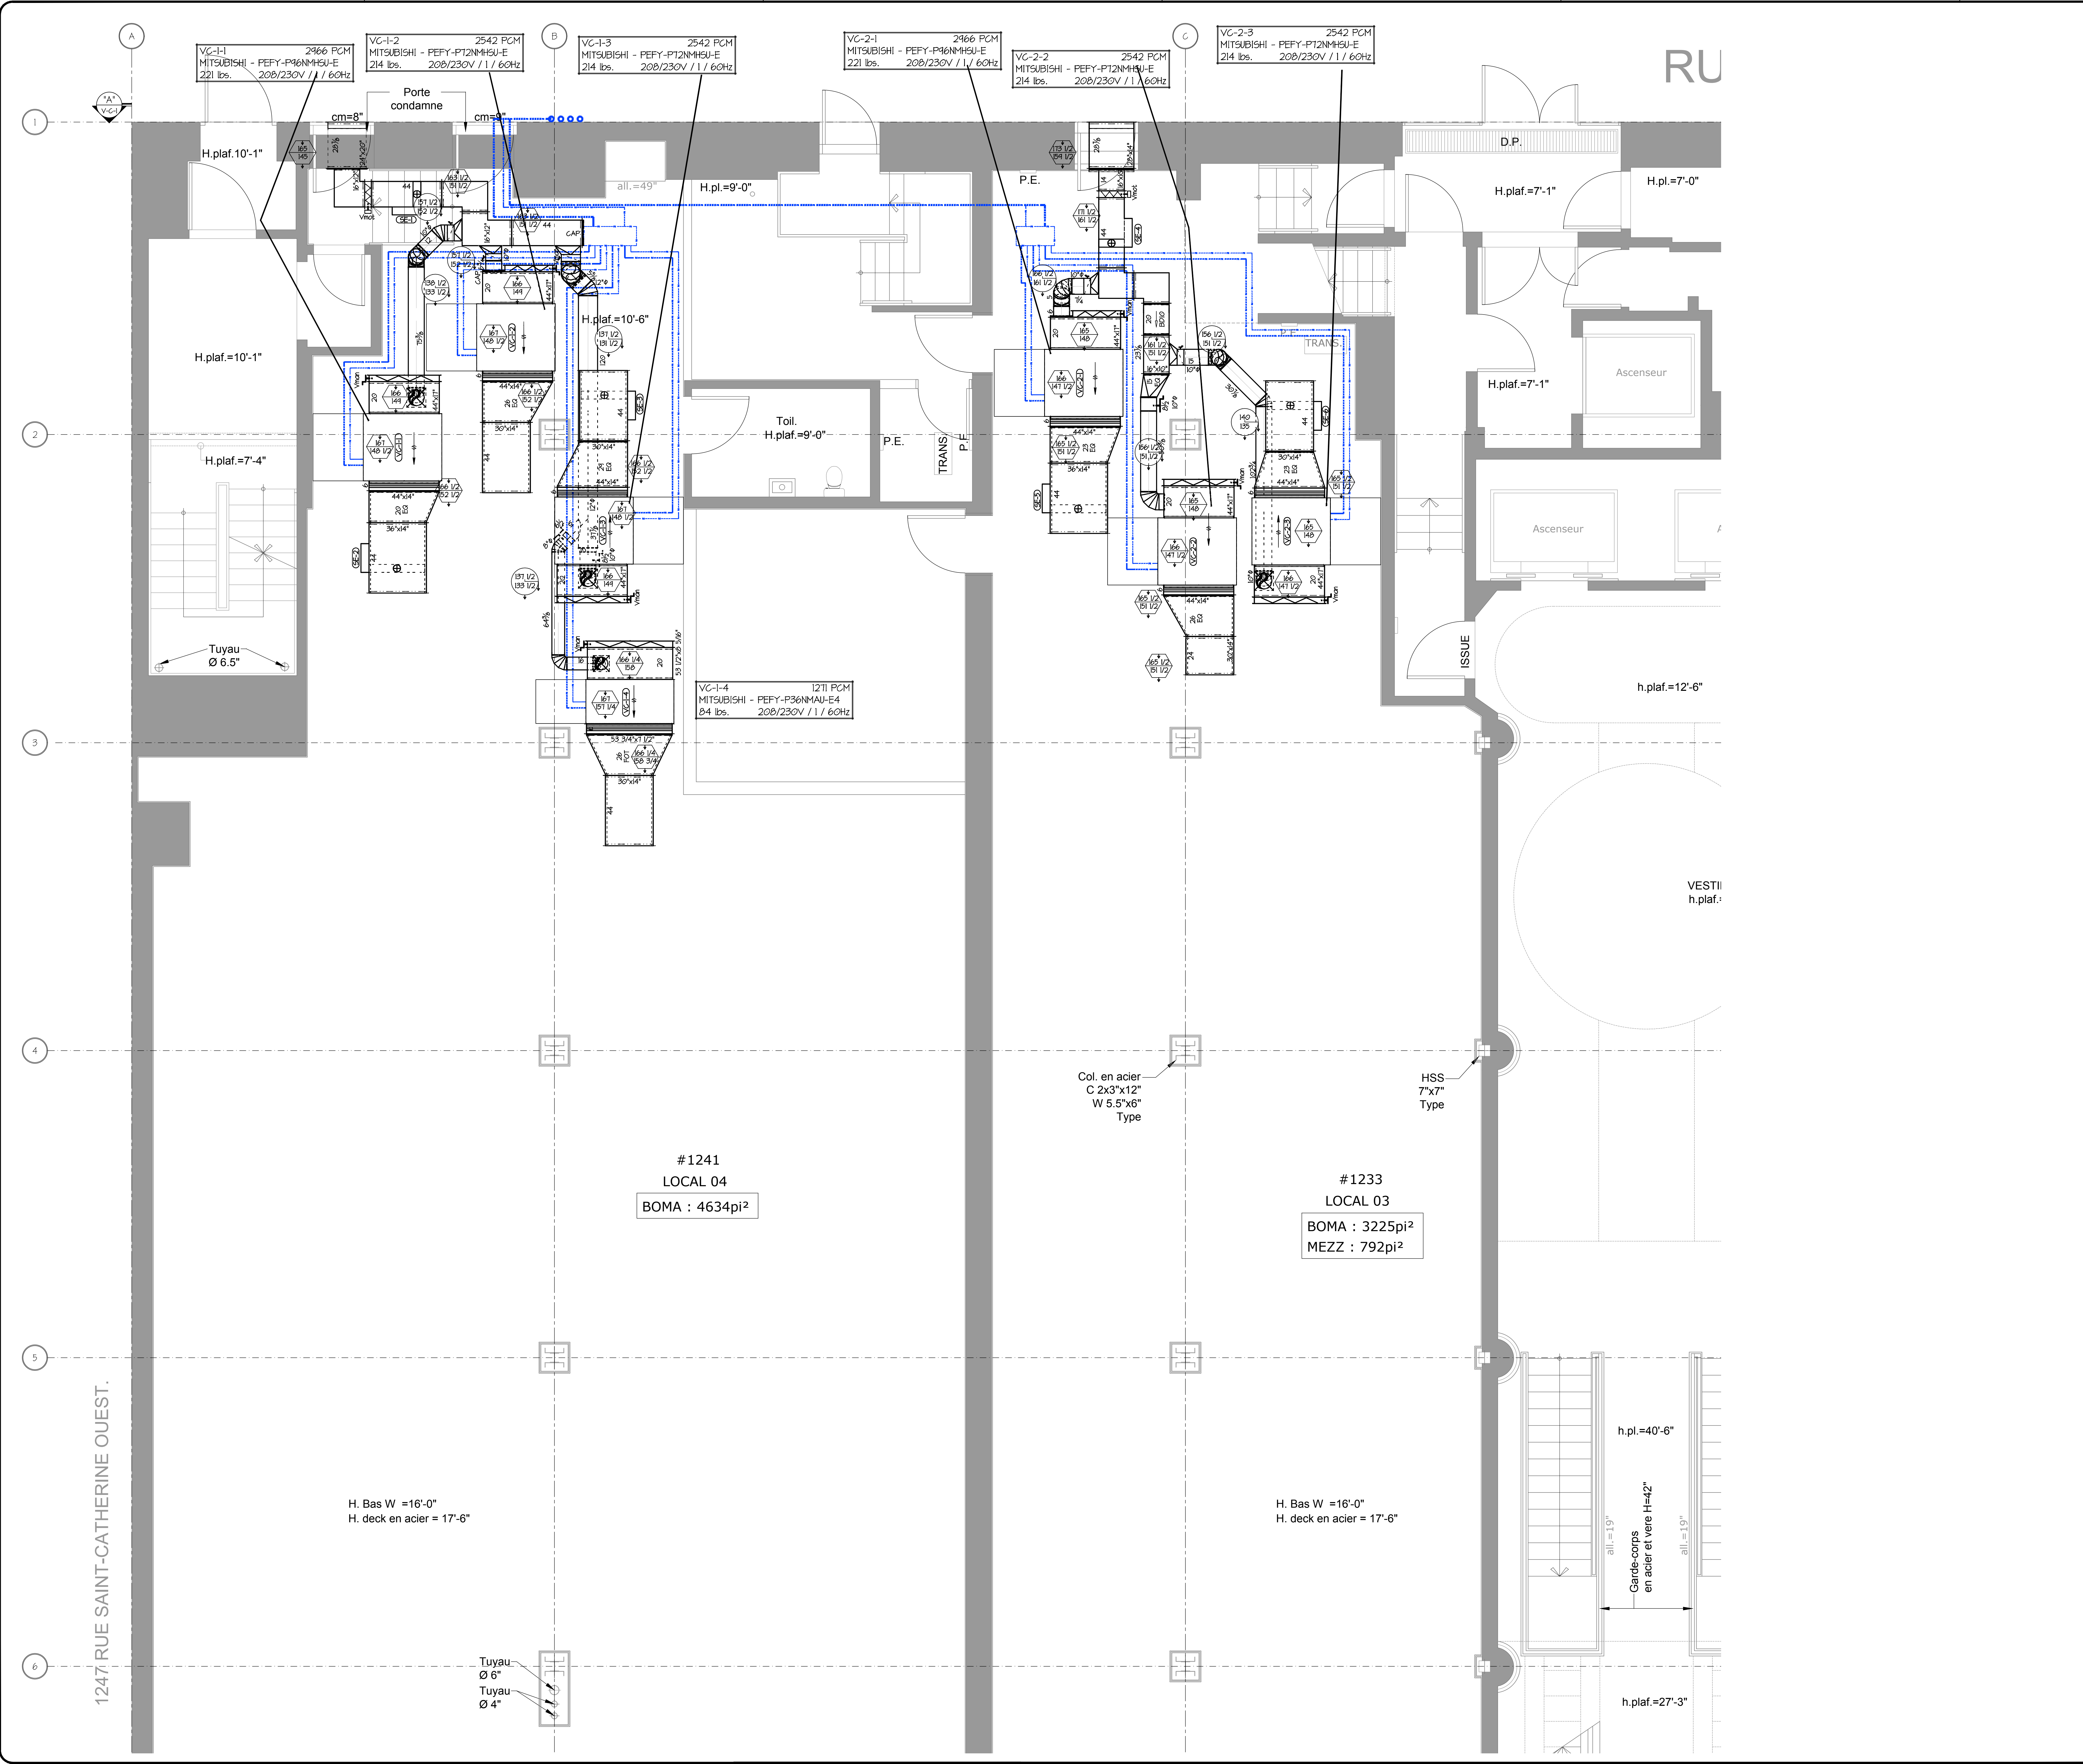

REV.	DATE	EMIS POUR
2	03-Juillet-24	CONSTRUCTION
1	30-Mai-24	CONSTRUCTION
0	30-Avril-24	COORDINATION PRELIMINAIRE

COORDINATION		
MÉTIER	SIGNATURE	DATE
VENTILATION		
PROTECTION INCENDIE		
PLUMBERIE		
ELECTRICITE		
REGULATION		
REFRIGERATION		
GERANT CONSTRUCTION		

AUTRES	
	DISTANCE ENTRE LE DESSIN OU LE DESSIN DE LA GAINE RECTANGULAIRE ET LA DALLE SUPERIEURE
	DISTANCE ENTRE LE DESSIN OU LE DESSIN DE LA GAINE RECTANGULAIRE ET LE PLANCHER FIN*
	DISTANCE ENTRE LE DESSIN OU LE CENTRE DE LA GAINE CIRCULAIRE ET LA DALLE SUPERIEURE
	DISTANCE ENTRE LE DESSIN OU LE CENTRE DE LA GAINE CIRCULAIRE ET LE PLANCHER FIN*
	DISTANCE ENTRE LE DESSIN OU LE CENTRE DE LA GAINE OVALE ET LA DALLE SUPERIEURE
	DISTANCE ENTRE LE DESSIN OU LE CENTRE DE LA GAINE OVALE ET LE PLANCHER FIN*

ETANCHEITE DES CONDUITS				
EMPLACEMENT	A	C	D	E

LA VELOCITE DE MON ENTRE
VENTILABEC inc.
 Licence RBQ: 1910-0957-82
 1955 ST-ELZEAR OUEST
 CHOMEDEY, L'AVEL, QUE.
 HTL: 3477
 TEL: (514) 745-0230 FAX: (514) 745-2653
 www.ventilabec.ca

LE CONTENU DE CE PLAN ET DE TOUT DOCUMENT L'ACCOMPAGNANT EST PROPRETE INTELLECTUELLE DE VENTILABEC INC. IL TOUS UTILISATION OU REPRODUCTION, EN TOUT OU EN PARTIE, SONT FORMELLEMENT INTERDITS SANS TOUTES PERMIS QUE LE DROIT.

INGENIEUR	Dominic Paradis
ARCHITECTE	GSA ARCHITECTURE
EXECUTE POUR	Construction Quadrism Inc.
TITRE DU PROJET	COURS DU ROI 1231 Rue Ste-Catherine O., Montreal, QC
TITRE DU DESSIN	VENTILATION BASE BUILDING / RDC PLAN D'EXECUTION
DESINE PAR	DAVID THOMAS
NO. PROJET	24-362
NO. DESSIN	V-RC-1
REV.	2

1247 RUE SAINT-CATHERINE OUEST.

#1241
LOCAL 04
BOMA : 4634pi²

#1233
LOCAL 03
BOMA : 3225pi²
MEZZ : 792pi²

H. Bas W = 16'-0"
H. deck en acier = 17'-6"

H. Bas W = 16'-0"
H. deck en acier = 17'-6"

h.pl.=40'-6"

h.pl.=27'-3"

Tuyau
Ø 6"
Tuyau
Ø 4"

Col. en acier
C 2x3"x12"
W 5.5"x6"
Type

HSS
7"x7"
Type

VESTII
h.plaf.:

RU