
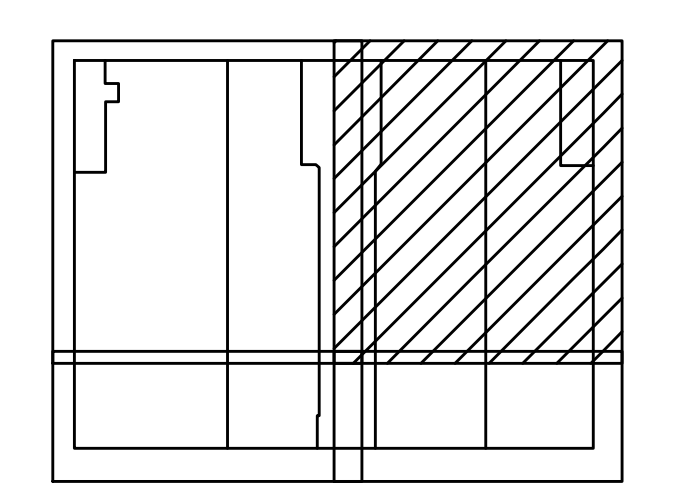


D:\Projets\24-362_Cours du roi - Amen BBDessins\24-362_Cours du Roi_BB_L_Tous_12.dwg, V-RC-2_12, 2024.07.03 15:00:41, David Thomas, 514-327-5625

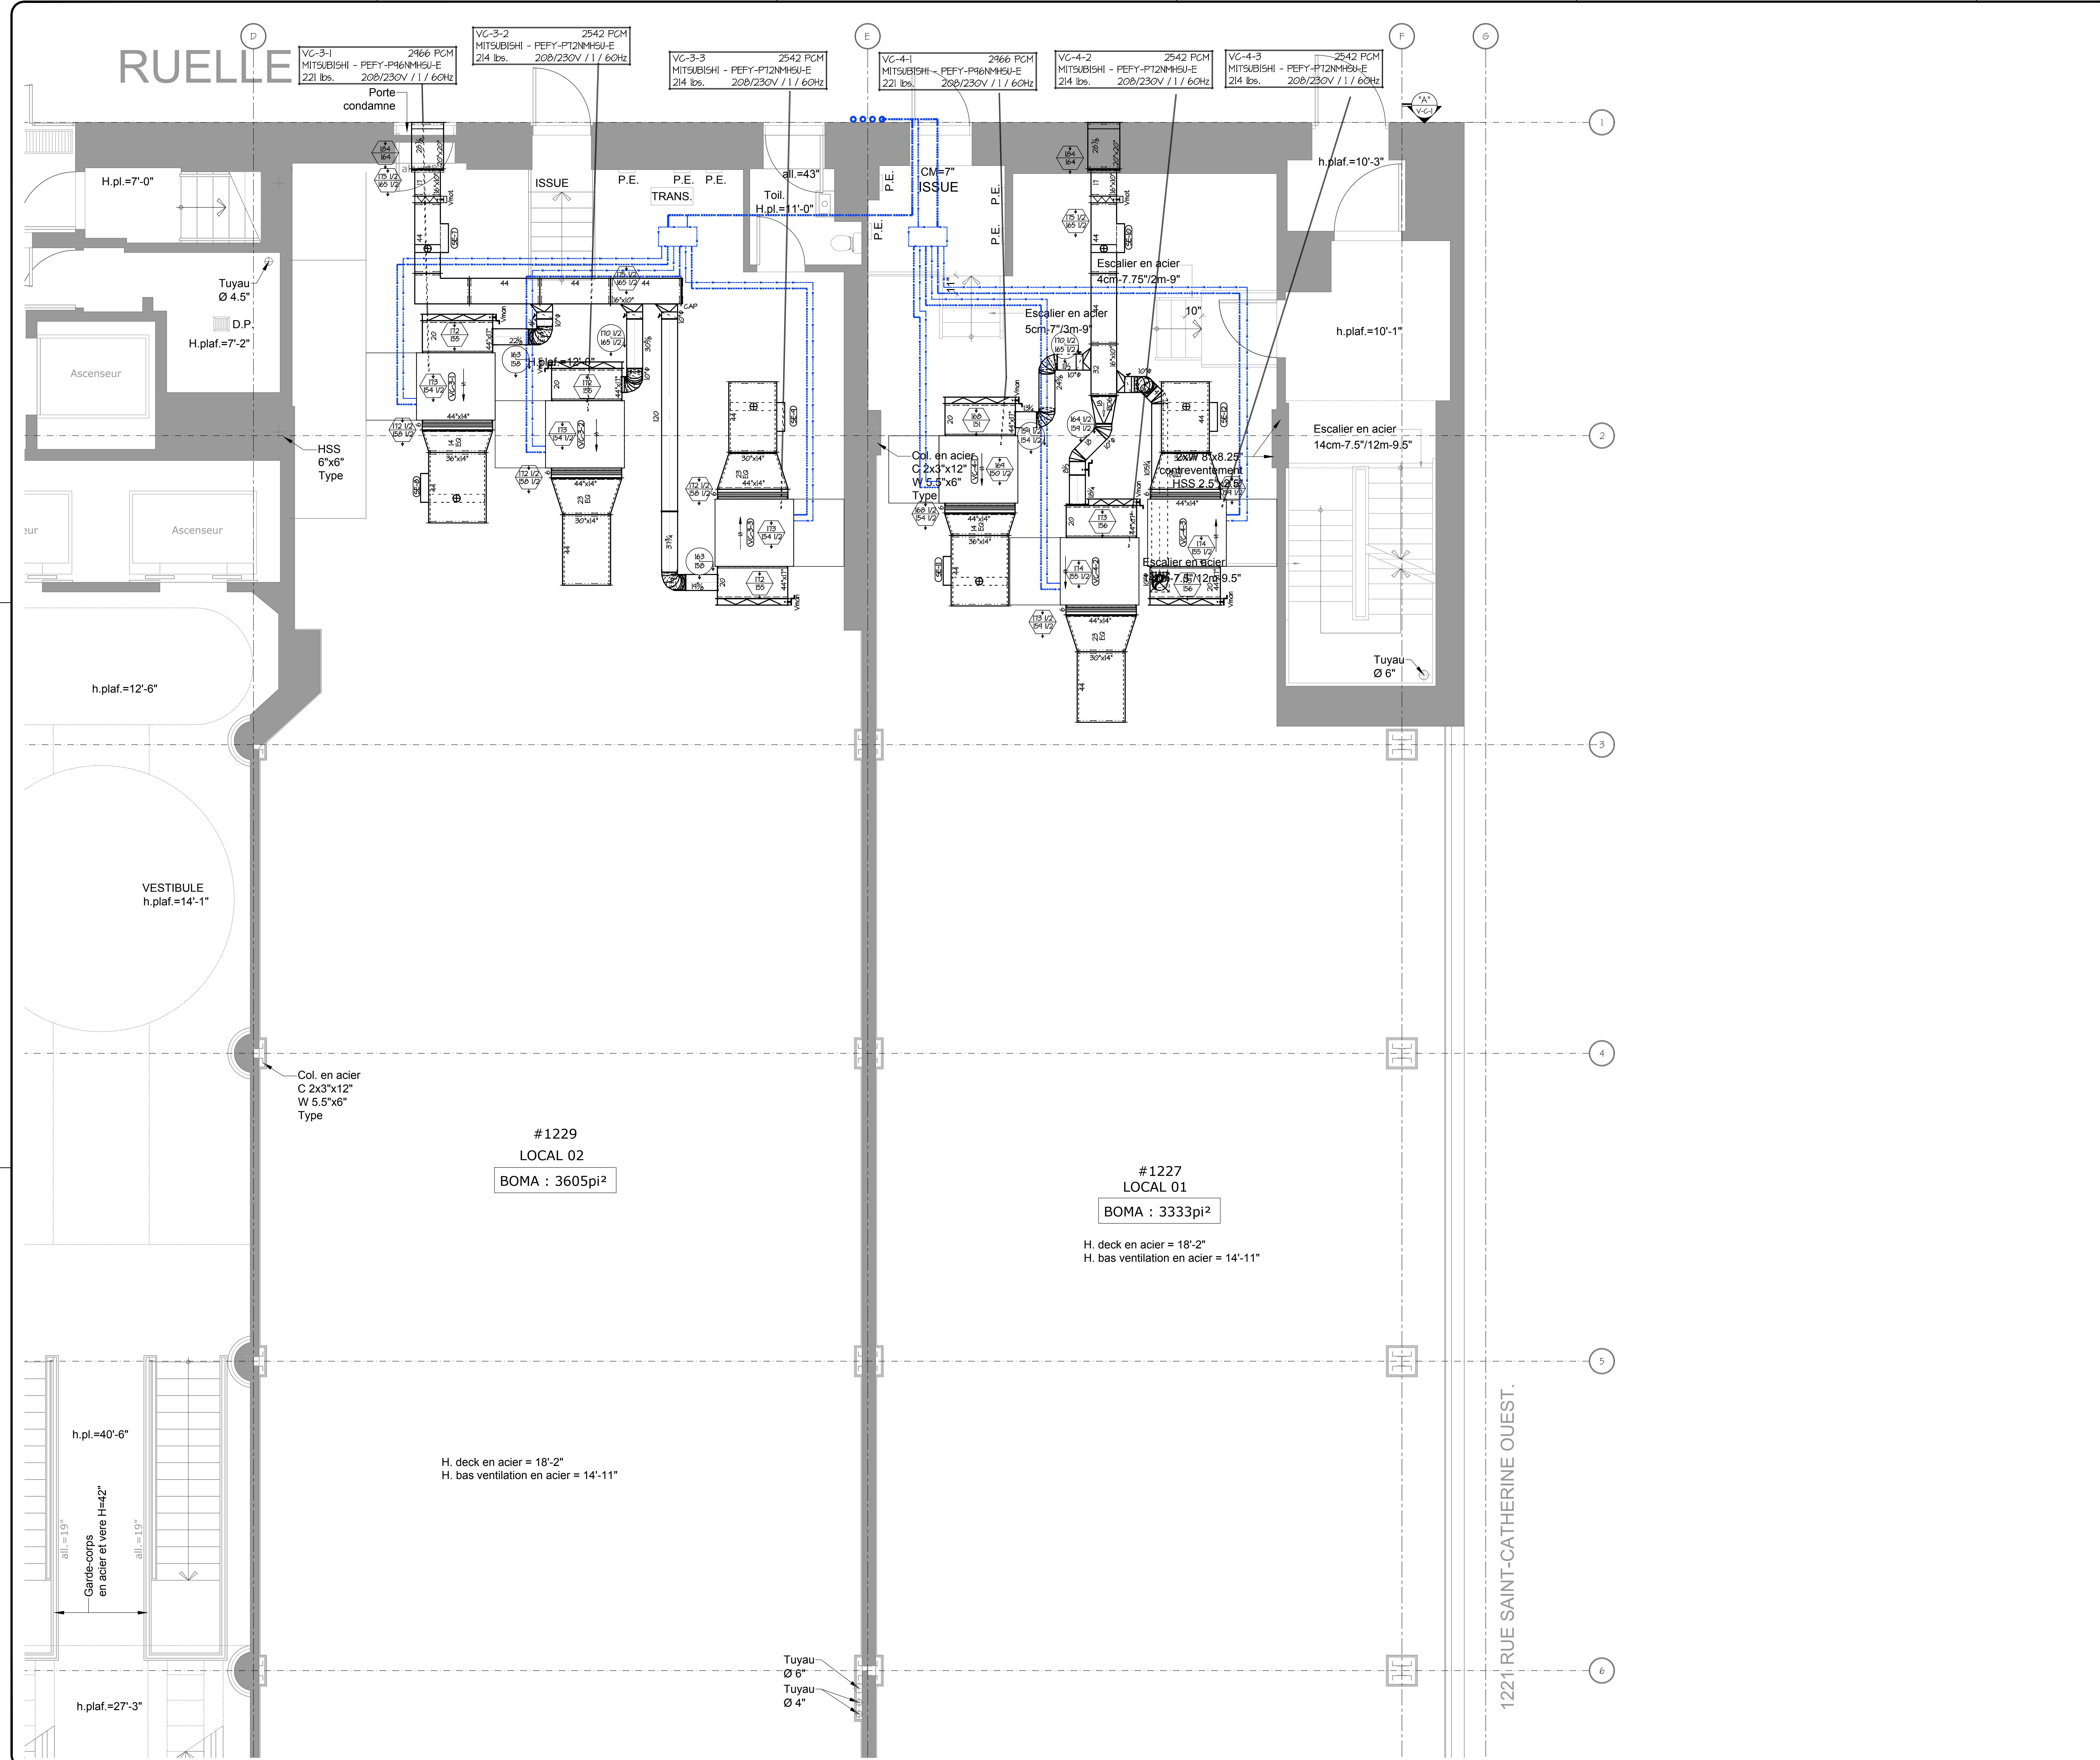

1221 RUE SAINT-CATHERINE OUEST.
Plan G14

2	03-Juillet-24	CONSTRUCTION
1	30-Mai-24	CONSTRUCTION
0	13-Avril-24	COORDINATION PRELIMINAIRE
REV.	DATE	EMIS POUR

COORDINATION		
MÉTIER	SIGNATURE	DATE
VENTILATION		
PROTECTION INCENDIE		
PLUMBIE		
ELECTRICITÉ		
RÉGULATION		
REFRIGÉRATION		
DEVANT CONSTRUCTION		

AUTRES	
	DISTANCE ENTRE LE DESSIN OU LE DESSIN DE LA GAINE RECTANGULAIRE ET LA DALLE SUPERIEURE
	DISTANCE ENTRE LE DESSIN OU LE DESSIN DE LA GAINE RECTANGULAIRE ET LE PLANCHER FIN
	DISTANCE ENTRE LE DESSIN OU LE CENTRE DE LA GAINE CIRCULAIRE ET LA DALLE SUPERIEURE
	DISTANCE ENTRE LE DESSIN OU LE CENTRE DE LA GAINE CIRCULAIRE ET LE PLANCHER FIN
	DISTANCE ENTRE LE DESSIN OU LE CENTRE DE LA GAINE OVALE ET LA DALLE SUPERIEURE
	DISTANCE ENTRE LE DESSIN OU LE CENTRE DE LA GAINE OVALE ET LE PLANCHER FIN

ETANCHÉITÉ DES CONDUITS				
EMPLACEMENT	A	C	D	E

VENTILABEC inc.
 LA VENTILATION DE BIEN ÊTRE
 Licence RBQ: 1910-0957-82
 1955 ST-ELZÉAR OUEST
 CHOMÉDEY, LAVAL, QUÉ.
 H7L 3N7
 TEL: (514) 745-0230 FAX: (514) 745-2653
 www.ventilabec.ca

LE CONTENU DE CE PLAN ET DE TOUT DOCUMENT L'ACCOMPAGNANT
 EST PROPRIÉTÉ DE VENTILABEC INC. ET TOUTE
 UTILISATION OU REPRODUCTION, EN TOUT OU EN PARTIE, SONT
 FORMELLEMENT INTERDITES SANS TOUTES RÉSERVES QU'IL Y AIT.

INGÉNIEUR	Dominic Paradis
ARCHITECTE	GSA ARCHITECTURE
EXÉCUTE POUR	Construction Quadrum Inc.

TITRE DU PROJET: COURS DU ROI
 1231 Rue Ste-Catherine O., Montreal, QC

TITRE DU DESSIN: VENTILATION
 BASE BUILDING / RDC
 PLAN D'EXÉCUTION

DESSINÉ PAR	DAVID THOMAS	NO. PROJET	24-362	NO. DESSIN	V-RC-2	REV.	2
-------------	--------------	------------	--------	------------	--------	------	---